

Stadt Lüchow (Wendland),
Theodor - Körner - Straße 14
29439 Lüchow (Wendland)


Umgestaltung des Knotenpunktes
Bergstraße - Seerauer Straße - Neue Straße

Lageplan Variante 1

Maßstab 1 : 200

Juli 2012

He

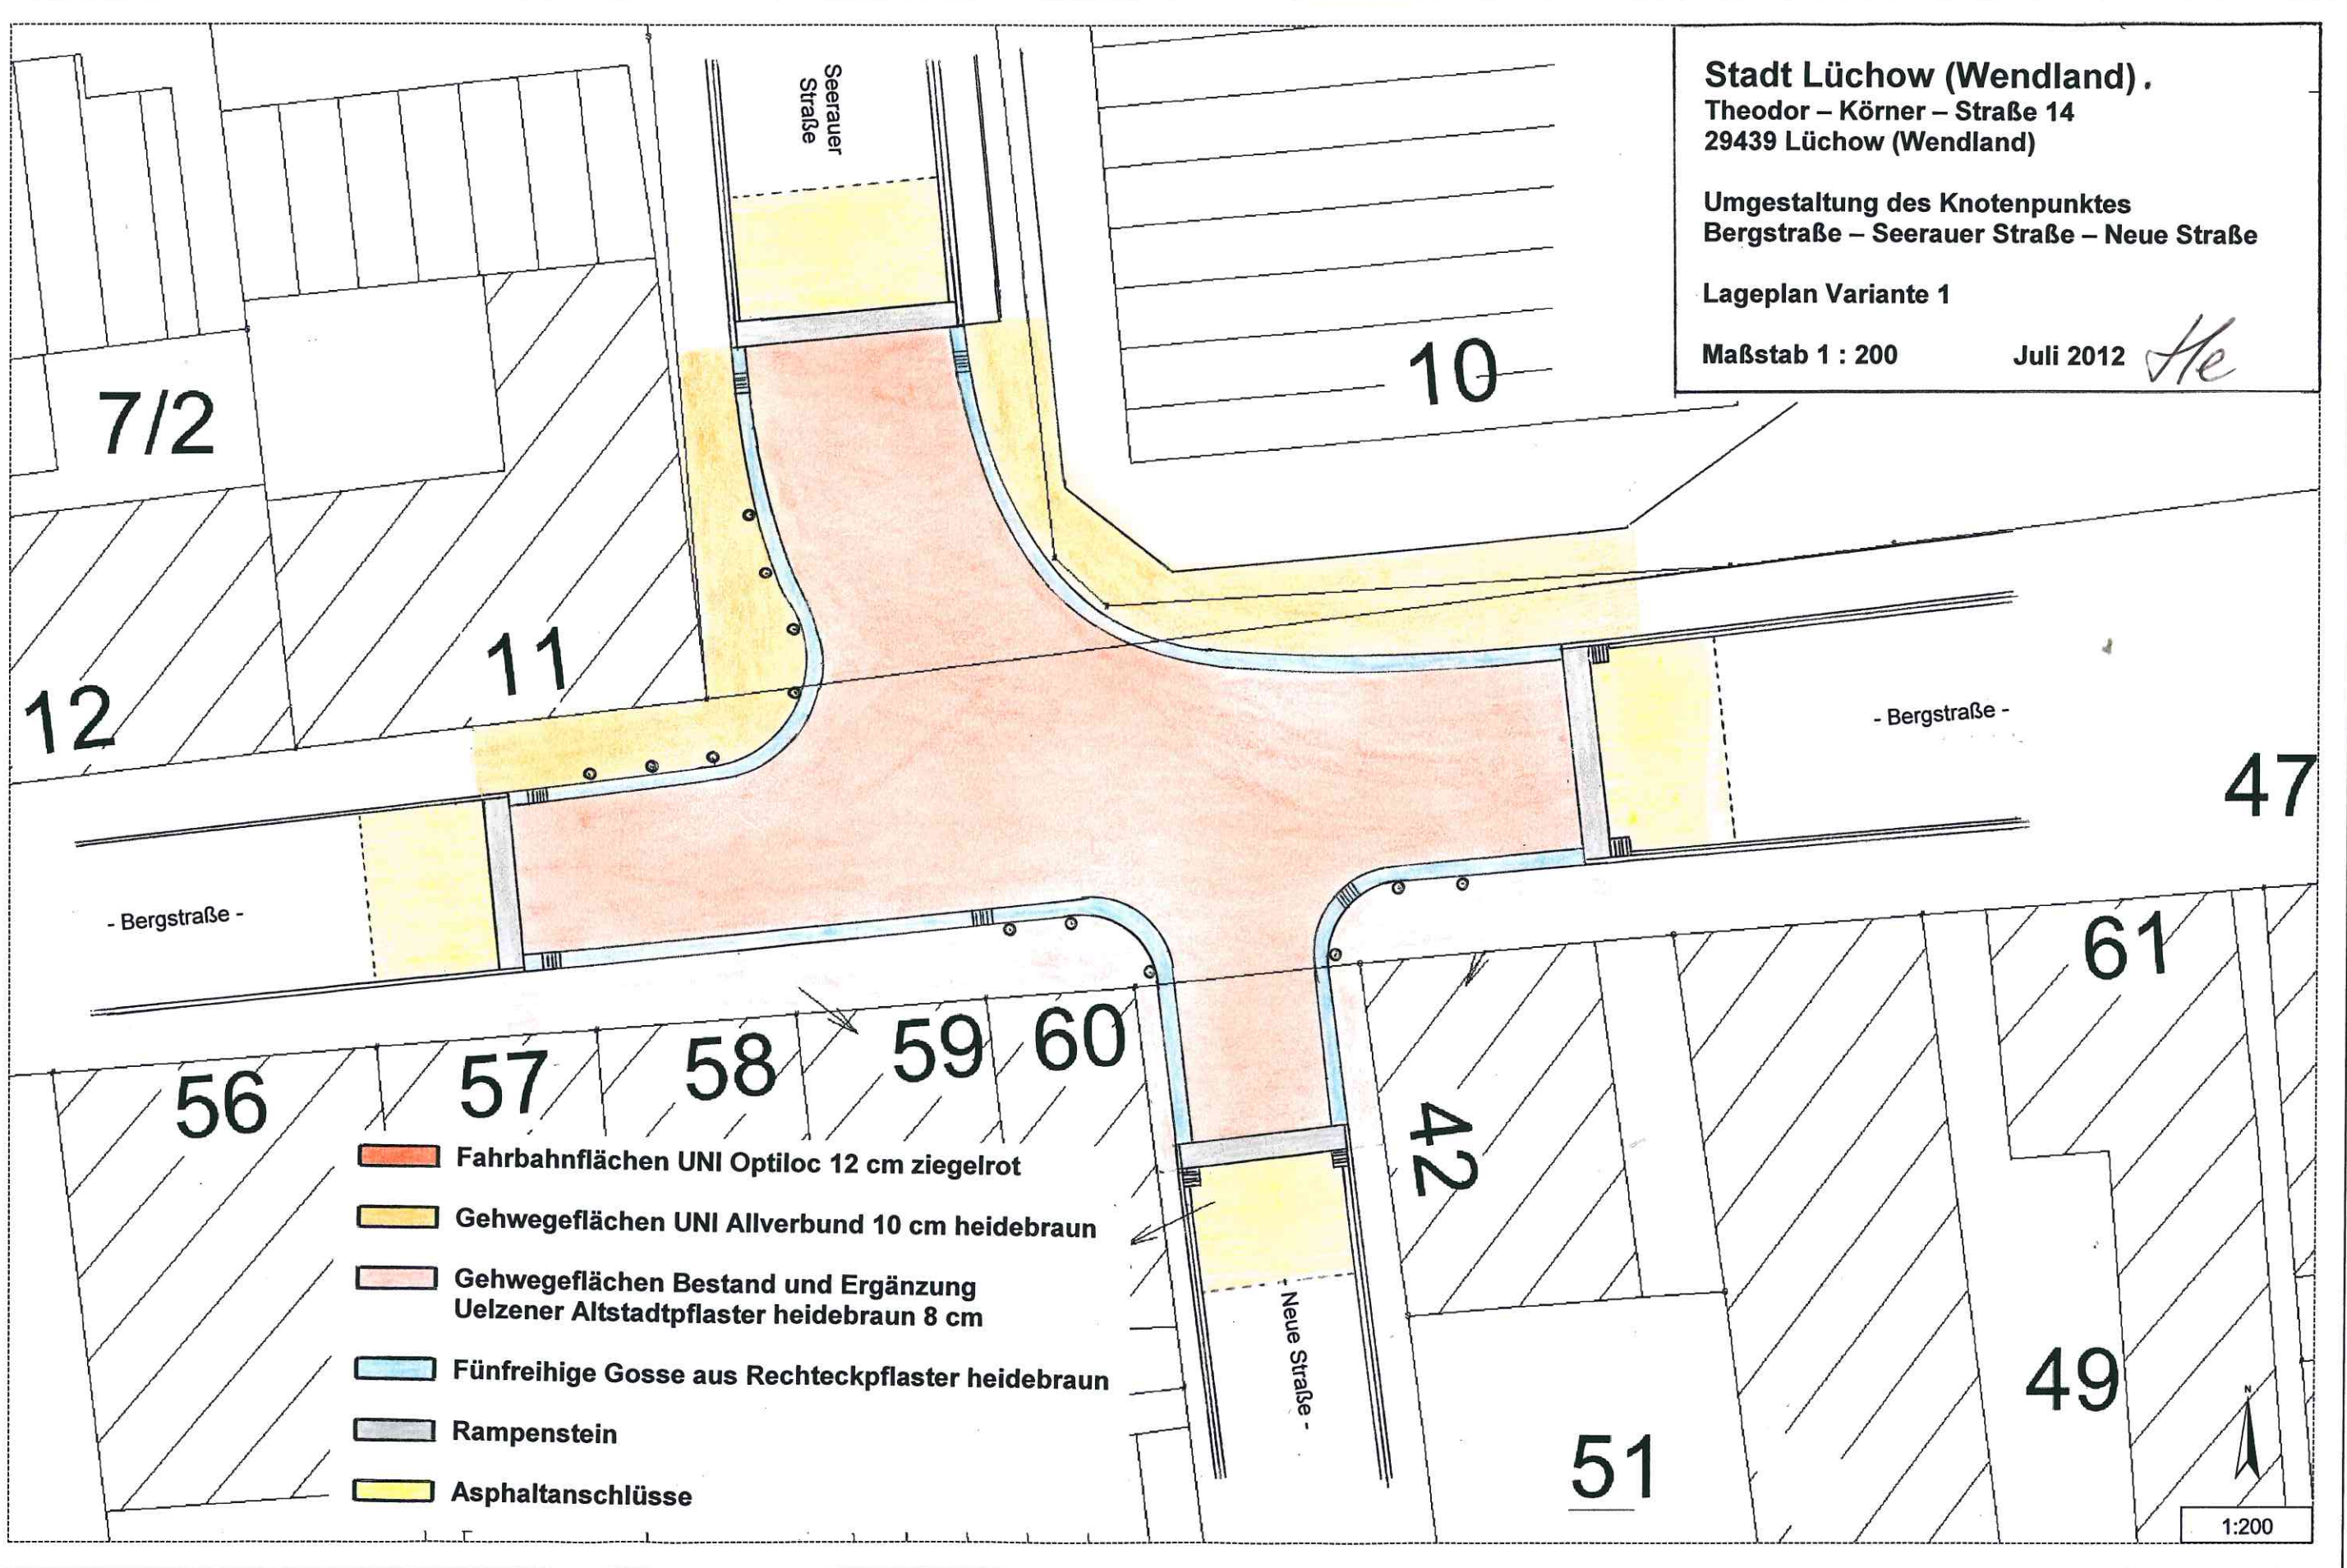

1:200