


Stadt Lüchow (Wendland)
Theodor - Körner - Straße 14
29439 Lüchow (Wendland)

Umgestaltung des Knotenpunktes
Bergstraße - Seerauer Straße - Neue Straße

Lageplan Variante 3

Maßstab 1 : 200

Juli 2012

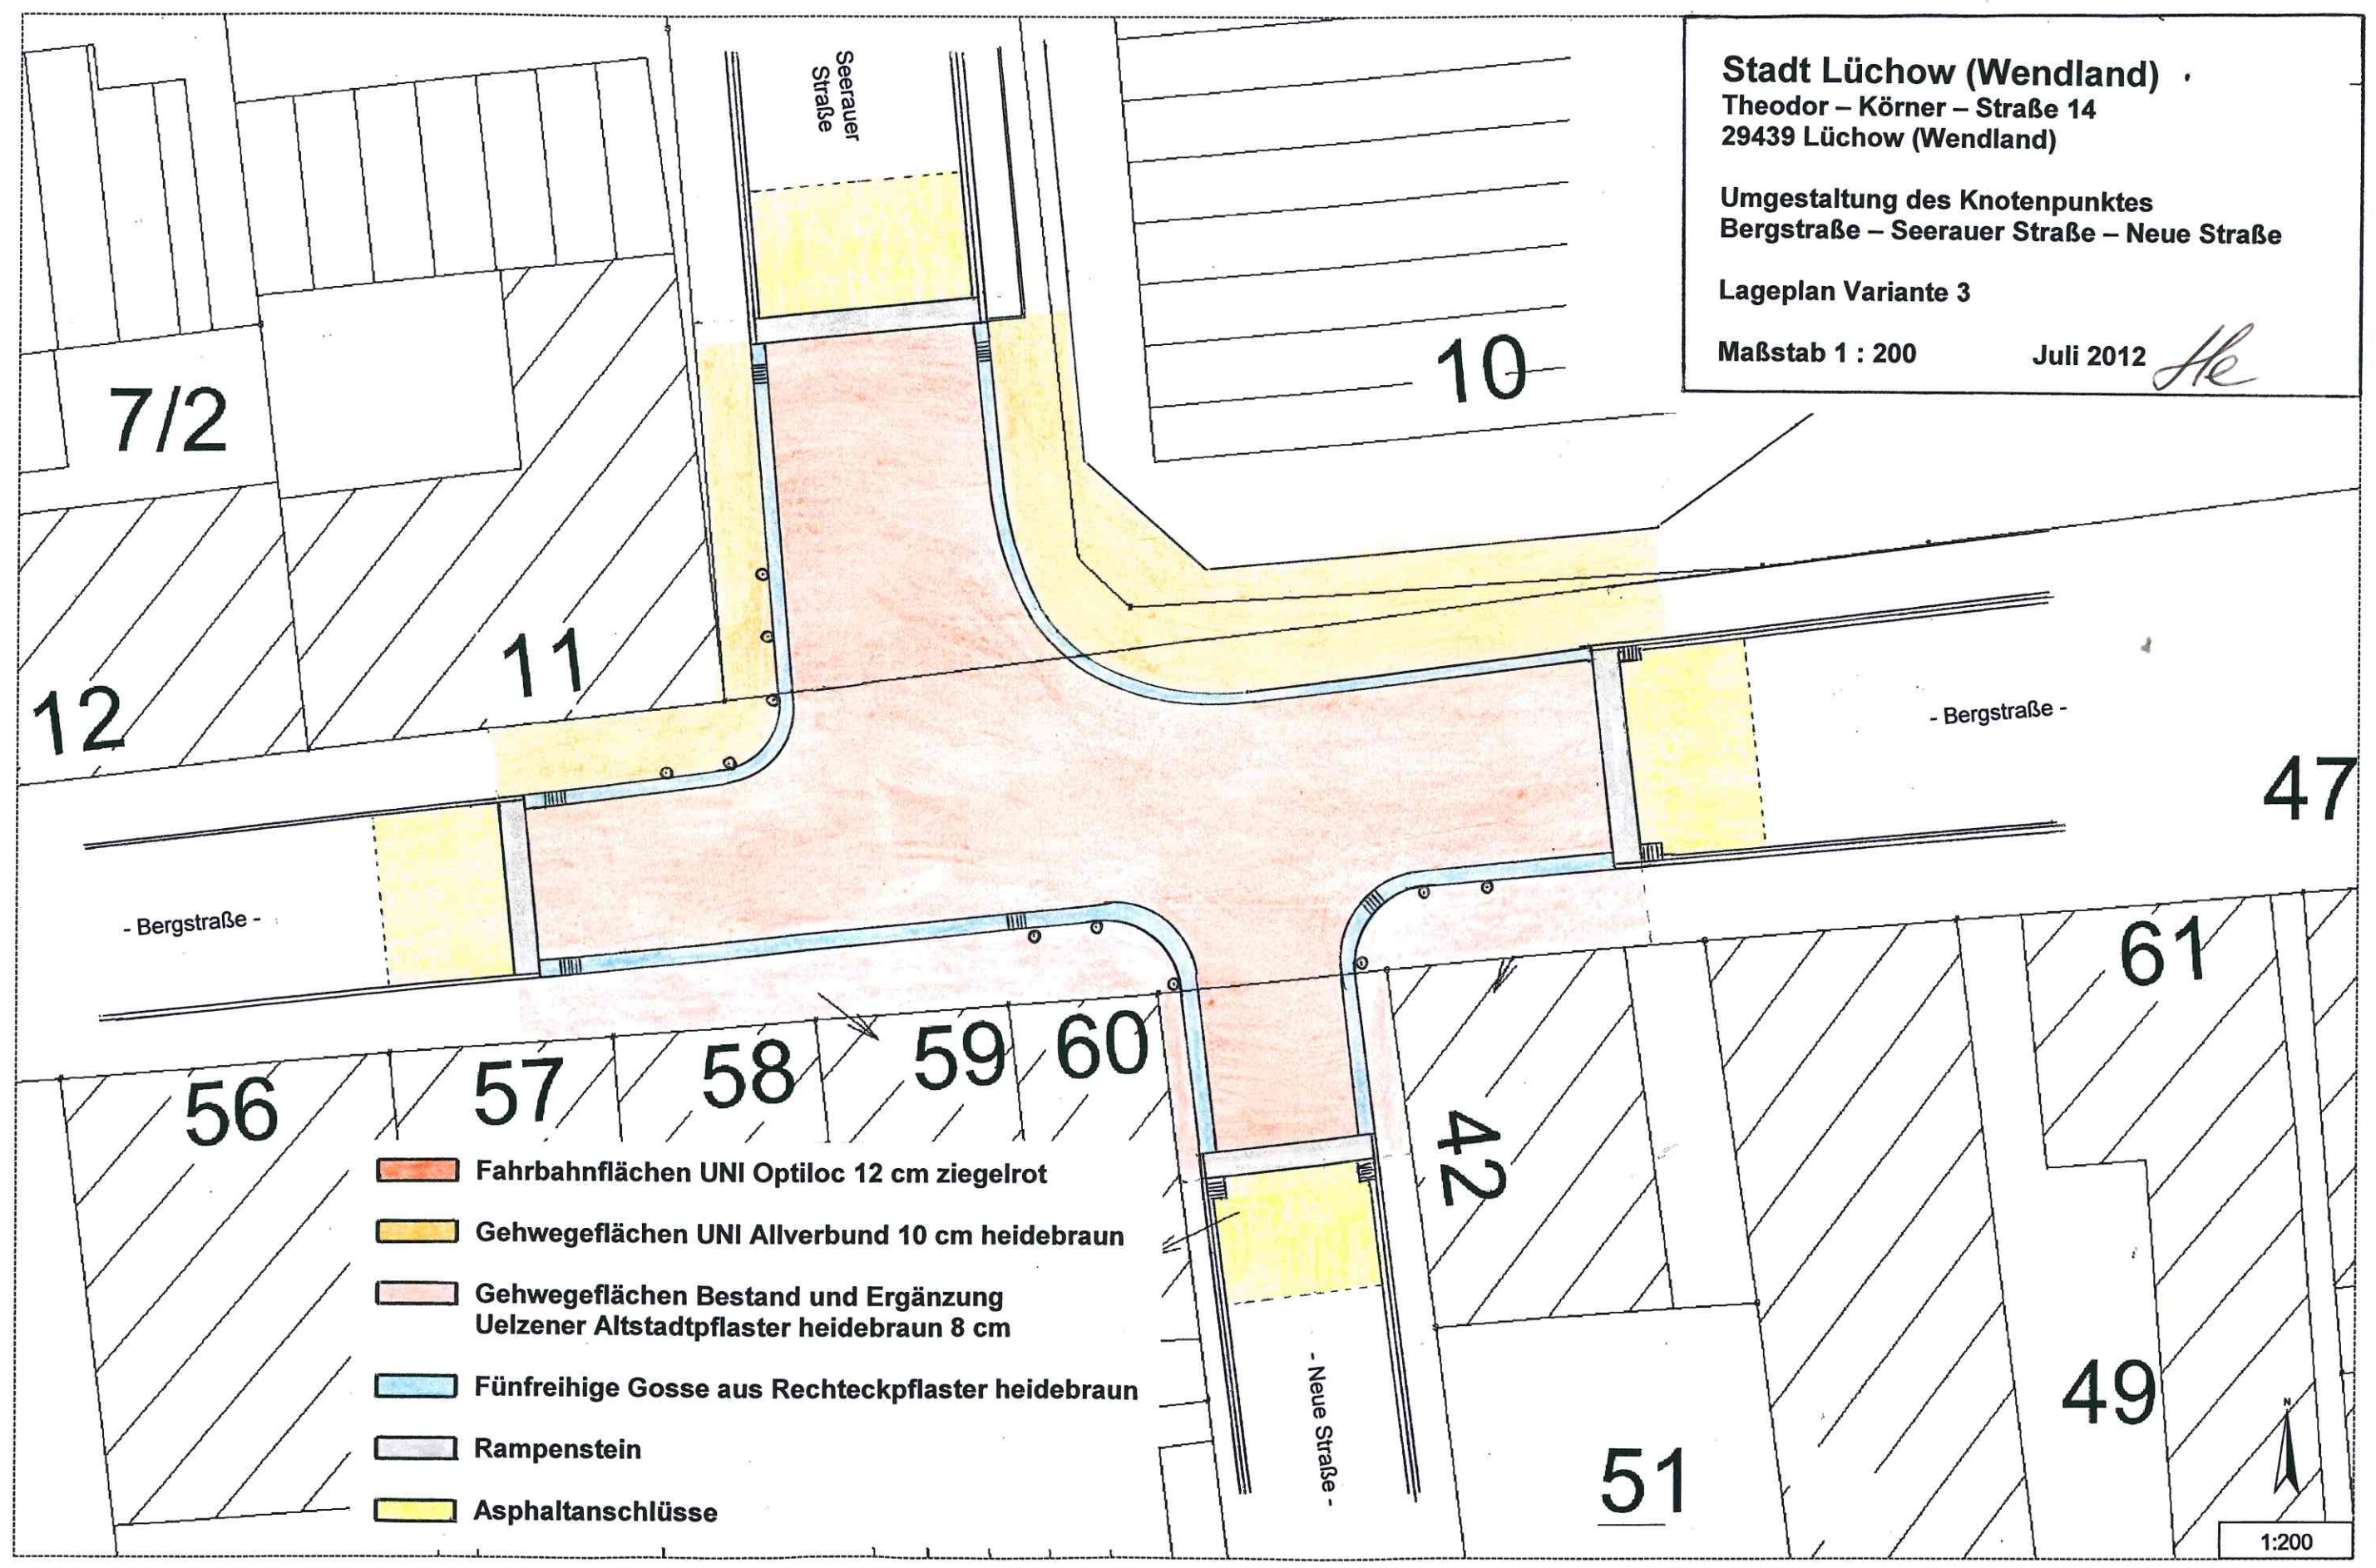

- Fahrbahflächen UNI Optiloc 12 cm ziegelrot
- Gehwegeflächen UNI Allverbund 10 cm heidebraun
- Gehwegeflächen Bestand und Ergänzung Uelzener Altstadtpflaster heidebraun 8 cm
- Fünfreiheige Gosse aus Rechteckpflaster heidebraun
- Rampenstein
- Asphaltanschlüsse

1:200