


Anlage 1: Lageplan zum Aufstellungsbeschluss

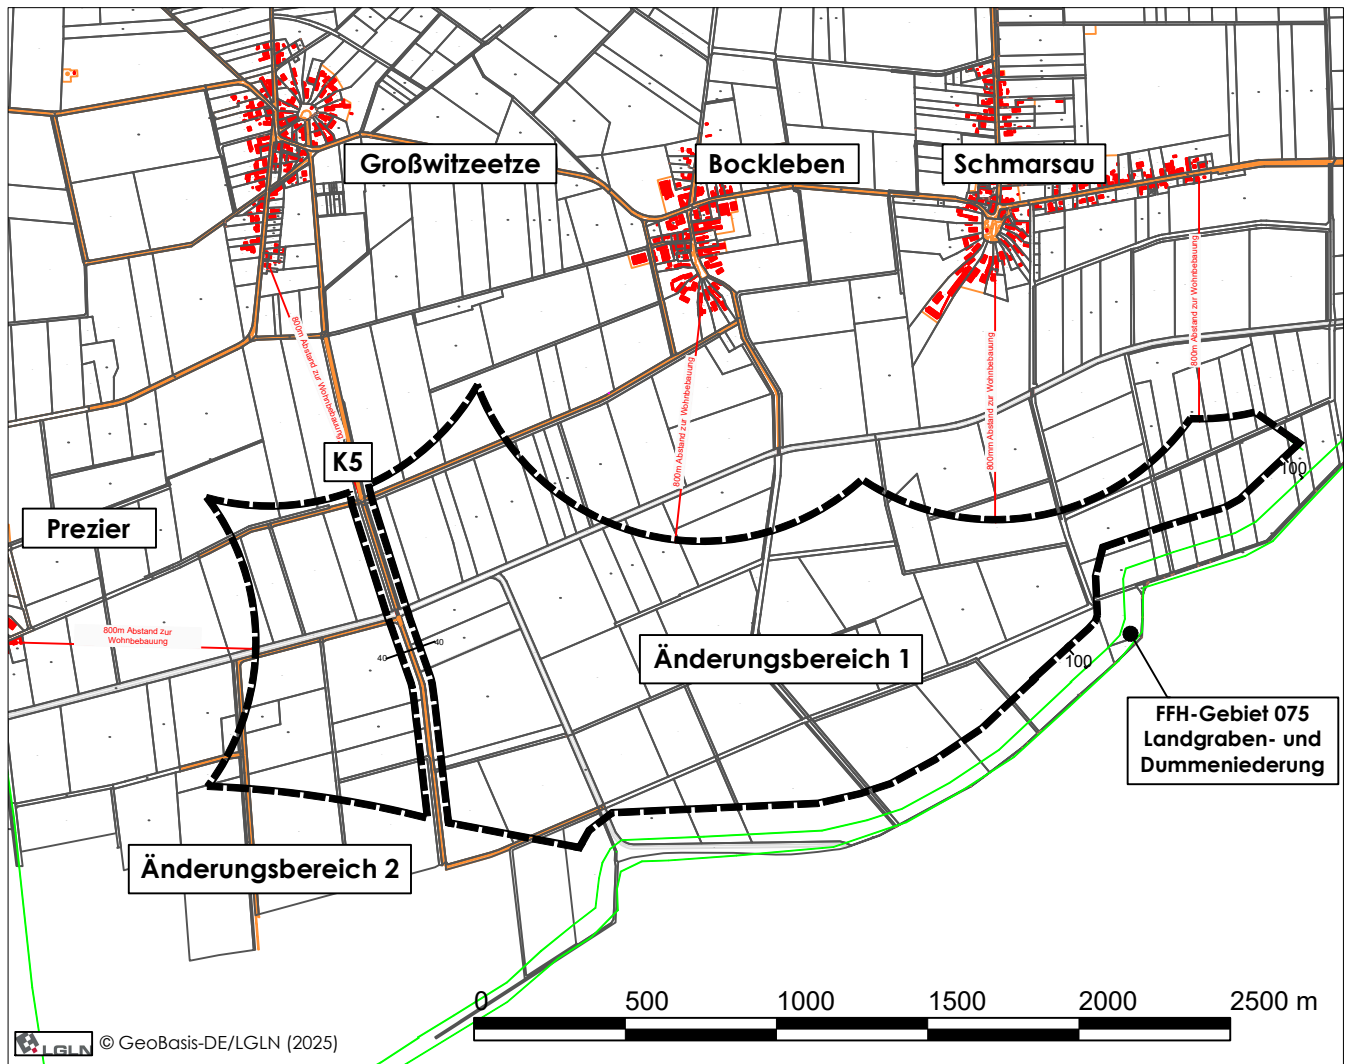

 Grenze Plangebiet

 FFH- Gebiet

Maßstab 1 : 25.000