

ALK Beziehersekundärnachweis

Maßstab 1 : 5000

Seite: 1

Datum: 25.01.2007




erstellt mit @LK-online

KDO

Elsässer Str. 66

26121 Oldenburg

Gemeinde: Luçkau (Wendland)
Gemarkung: Steine
Flur: 1

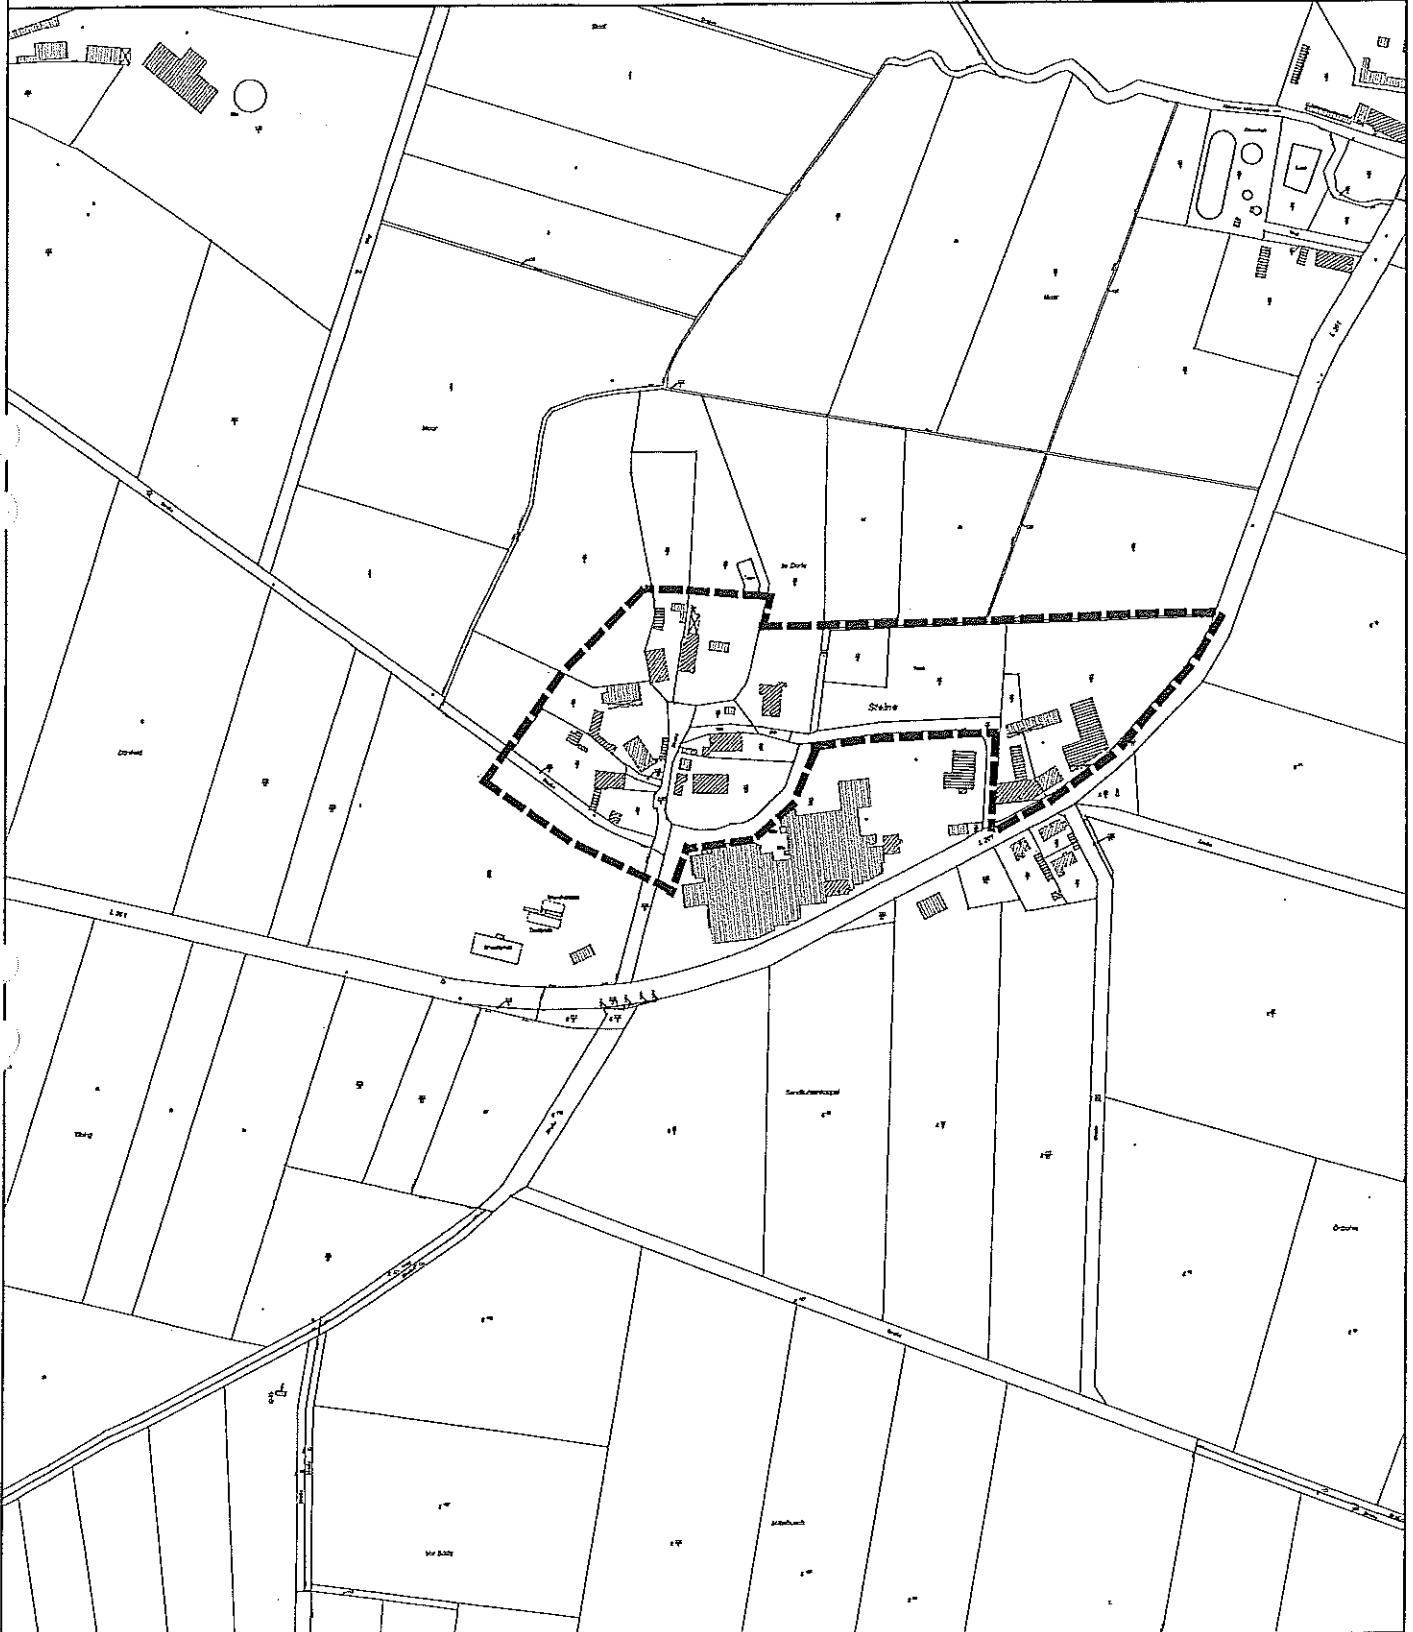

Dieser Auszug ist maschinell erstellt und wird nicht unterschrieben. Auszüge aus der Liegenschaftskarte sind gesetzlich geschützt. Die Vervielfältigung ist nur für eigene nichtgewerbliche Zwecke gestattet (§ 5 Niedersächsisches Gesetz über das amtliche Vermessungswesen vom 12. Dezember 2002 Nds. GVBl 2003)

Dies ist KEIN amtlicher Auszug!