

# ALK Beziehersekundärnachweis


Maßstab 1 : 10000

Seite: 1

Datum: 25.07.2008

Gemeinde: Lüchow, Stadt  
Gemarkung: Rehbeck  
Flur: 2

erstellt mit @LK-online  
KDO  
Elsässer Str. 66  
26121 Oldenburg

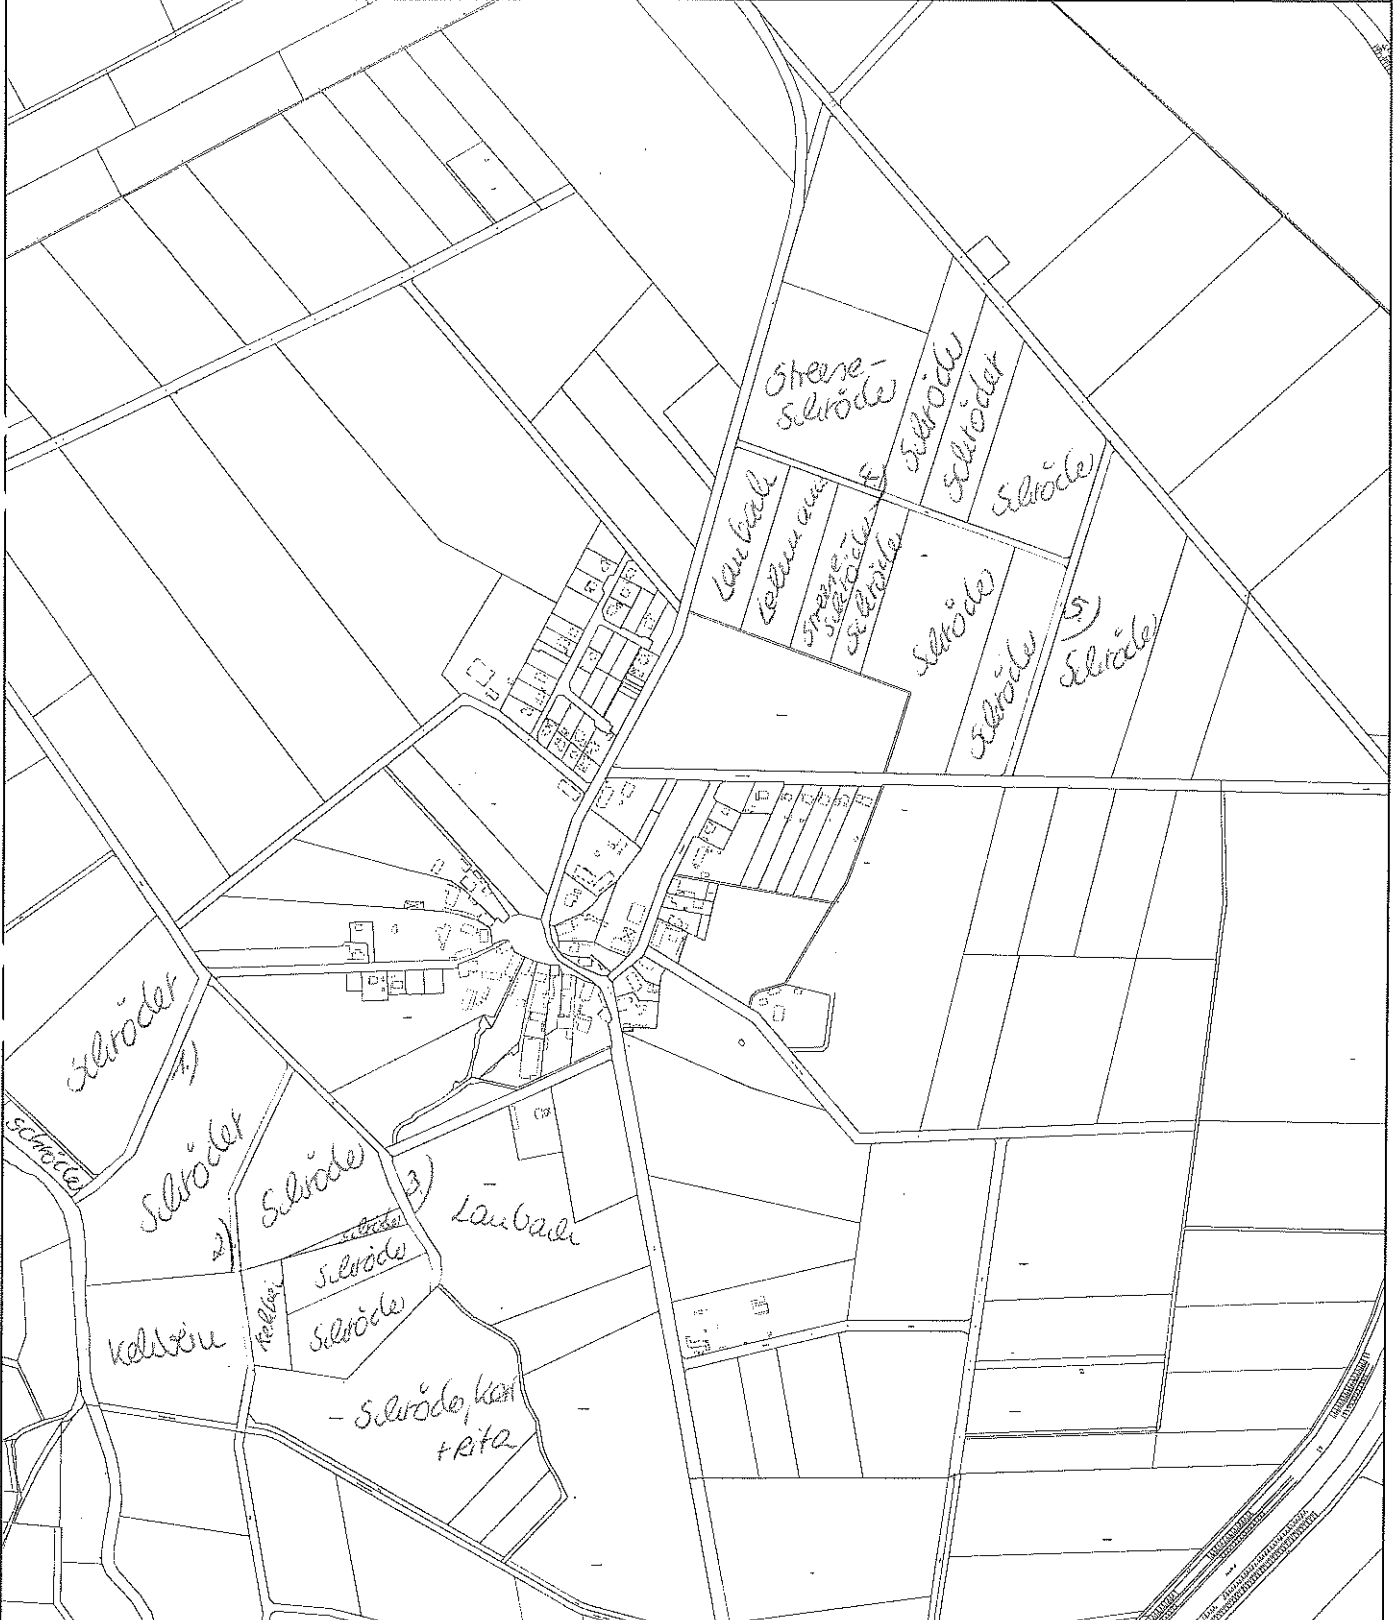

Dieser Auszug ist maschinell erstellt und wird nicht unterschrieben. Auszüge aus der Liegenschaftskarte sind gesetzlich geschützt. Die Vervielfältigung ist nur für eigene nichtgewerbliche Zwecke gestattet (§ 5 Niedersächsisches Gesetz über das amtliche Vermessungswesen vom 12. Dezember 2002 Nds. GVBl 2003)

Dies ist KEIN amtlicher Auszug!

# ALK Beziehersekundärnachweis

Maßstab 1 : 8258

Seite: 1

Datum: 25.07.2008




erstellt mit @LK-online

KDO

Elsässer Str. 66

26121 Oldenburg

Gemeinde: Lüchow, Stadt  
Gemarkung: Rehbeck  
Flur: 1

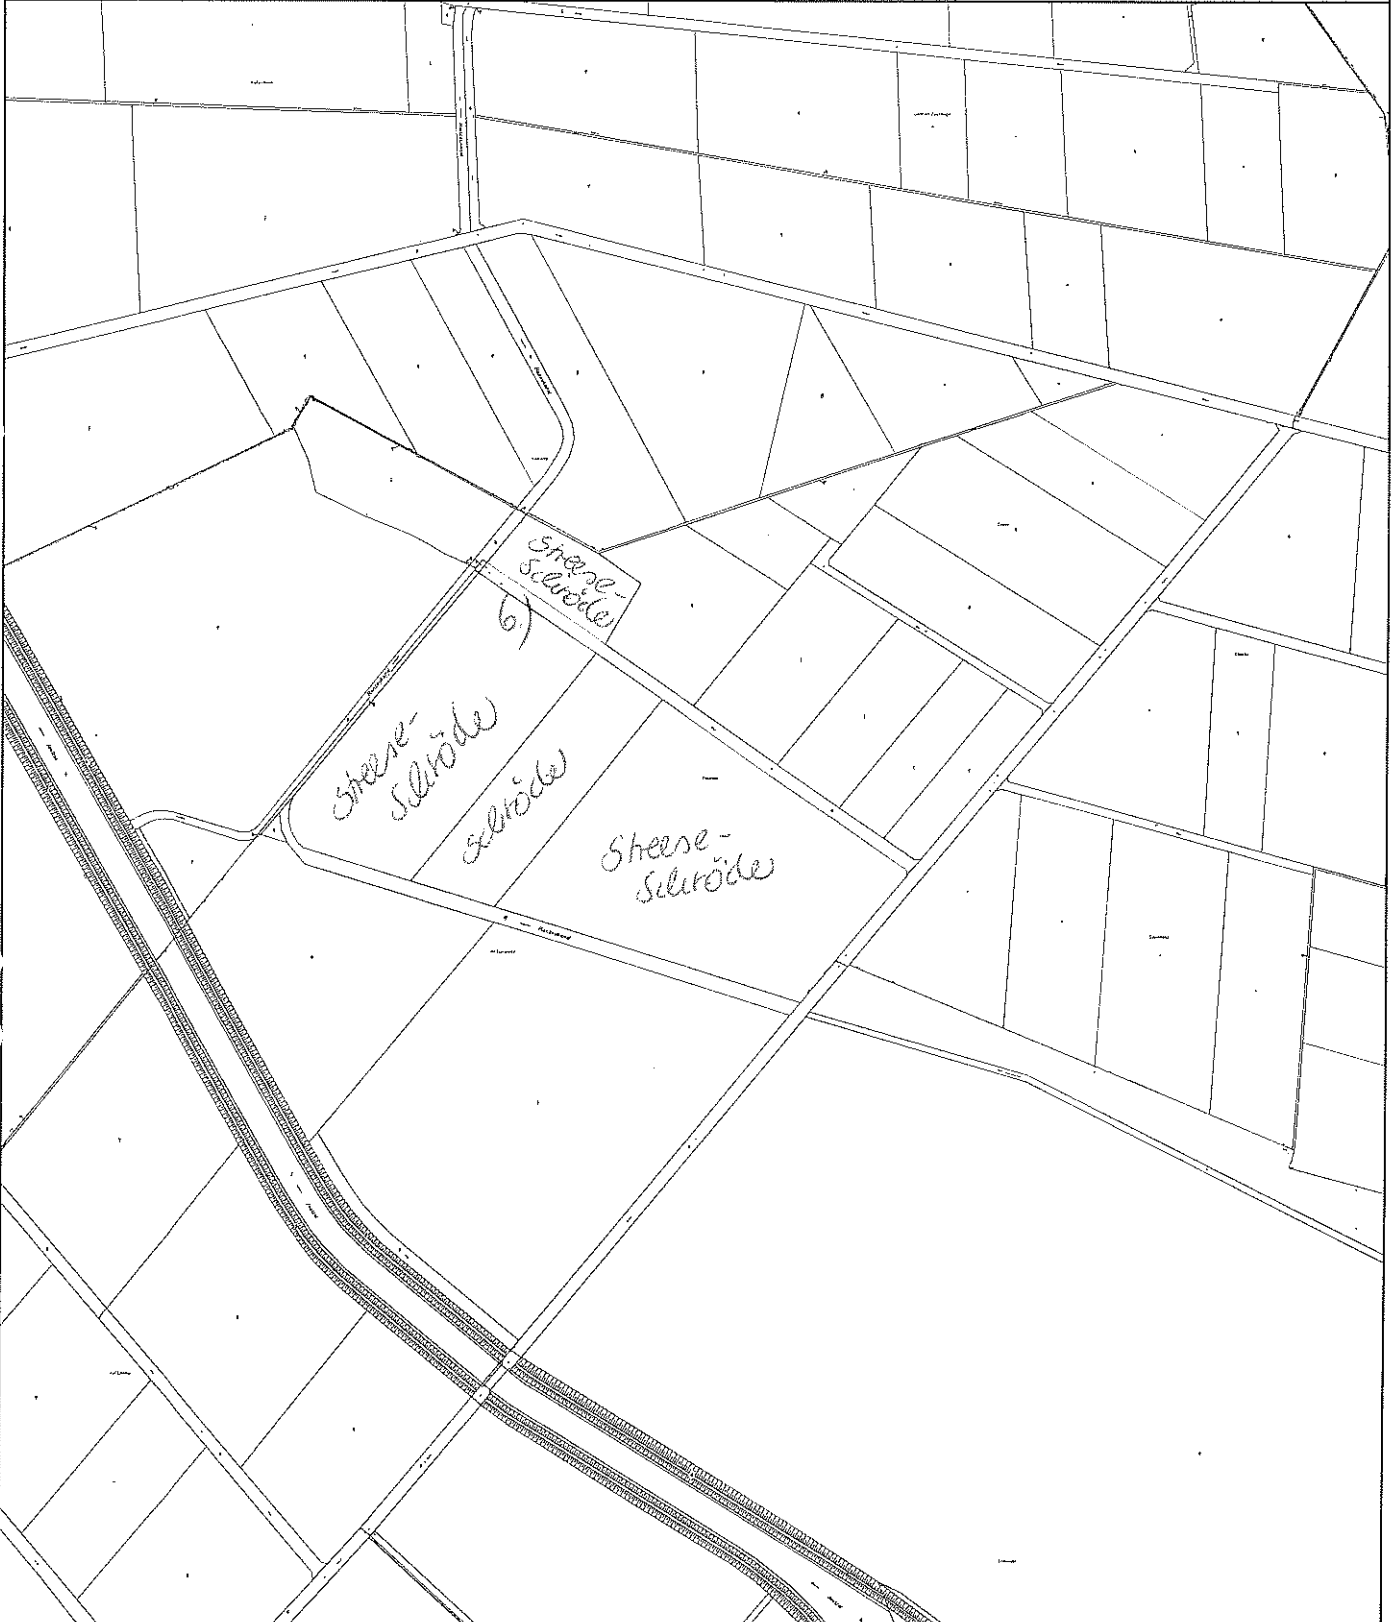

Dieser Auszug ist maschinell erstellt und wird nicht unterschrieben. Auszüge aus der Liegenschaftskarte sind gesetzlich geschützt. Die Vervielfältigung ist nur für eigene nichtgewerbliche Zwecke gestattet (§ 5 Niedersächsisches Gesetz über das amtliche Vermessungswesen vom 12. Dezember 2002 Nds. GVBl 2003)

Dies ist KEIN amtlicher Auszug!