



Kaufanfrage in Seerau in der Lucie

Von: TPetersen@tp-haustechnik.de
An: Kehbein, Markus
E-Mail an: markus.kehbein@luechow-wendland.de
Datum: 25.03.2013

Guten Tag Markus,

in Zusammenarbeit mit dem Naturkundeverein Lüchow wird derzeit der Trafoturm in Seerau (Flurstück 120-4) mit Mitteln meines Unternehmens zu einem Naturprojekt für Vögel und Amphibien umgebaut. Sitzgelegenheiten und Hinweistafeln sollen das Projekt nach und nach abrunden.

Nun ist auf dem Grundstück des Turmes selbst nicht viel Platz so dass sich die Frage stellt, ob die Stadt nicht bereit wäre, zur Erstellung von Sitzgelegenheiten für Jugend, Touristen und Dorfbewohner das nahezu angrenzende Grundstück nebst der schmalen Fahrbahn an mich zu veräußern - siehe auch den gestreiften Bereich auf der Anlage.

Einen angemessenen Preis sowie die Übernahme der Vermessungskosten bin ich selbstverständlich bereit zu bezahlen. Ich bitte um Mitteilung über die Höhe, sofern dem Verkauf zugestimmt wird. Ich danke für eine wohlwollende Prüfung und verbleibe

mit freundlichen Grüßen

Torsten Petersen

Seerau in der Lucie 36b
29439 Lüchow

TP Umwelt- und Haustechnik GmbH
Heizung-Sanitär-Elektro - Wärmepumpen-Lüftung
Junkerstr.10 29439 Lüchow
Fon: 05841/ 97612-0 Fax: 05841/ 97612-29
email: tpetersen@tp-haustechnik.de<mailto:tpetersen@tp-haustechnik.de>
homepage: www.tp-haustechnik.de<http://www.tp-haustechnik.de/>

HR-Gericht Lüneburg - HRB 120185
Geschäftsführer: Torsten Petersen
Sitz der Gesellschaft: 29439 Lüchow
UST-ID: DE 204839014

Diese email ist vertraulich. Wenn Sie nicht der rechtmässige Empfänger sind, dürfen Sie den Inhalt weder kopieren, verbreiten oder benutzen. Sollten Sie diese email versehentlich erhalten haben, senden Sie sie bitte an uns zurück und löschen sie anschließend.

This email is confidential. If you are not the intended recipient, you must not copy, disclose or use its contents. If you have received it in error, please inform us immediately by return e-mail and delete the document.

P Bitte denken Sie an die Umwelt, bevor Sie diese E-Mail ausdrucken!
Please consider the environment before printing!

Eingabe: 25.03.2013 14:49
Gesendet/Empfangen: 25.03.2013 16:00

Objekte/Anlagen:
Datei "Nachricht.htm"




Gemeinde: Lüchow, Stadt
Gemarkung: Seerau in der Lucie
Hinweis:

Flurstück: 32/13
Flur: 1

Erstellt am 03.04.2012

N = 5874828

E = 32846416

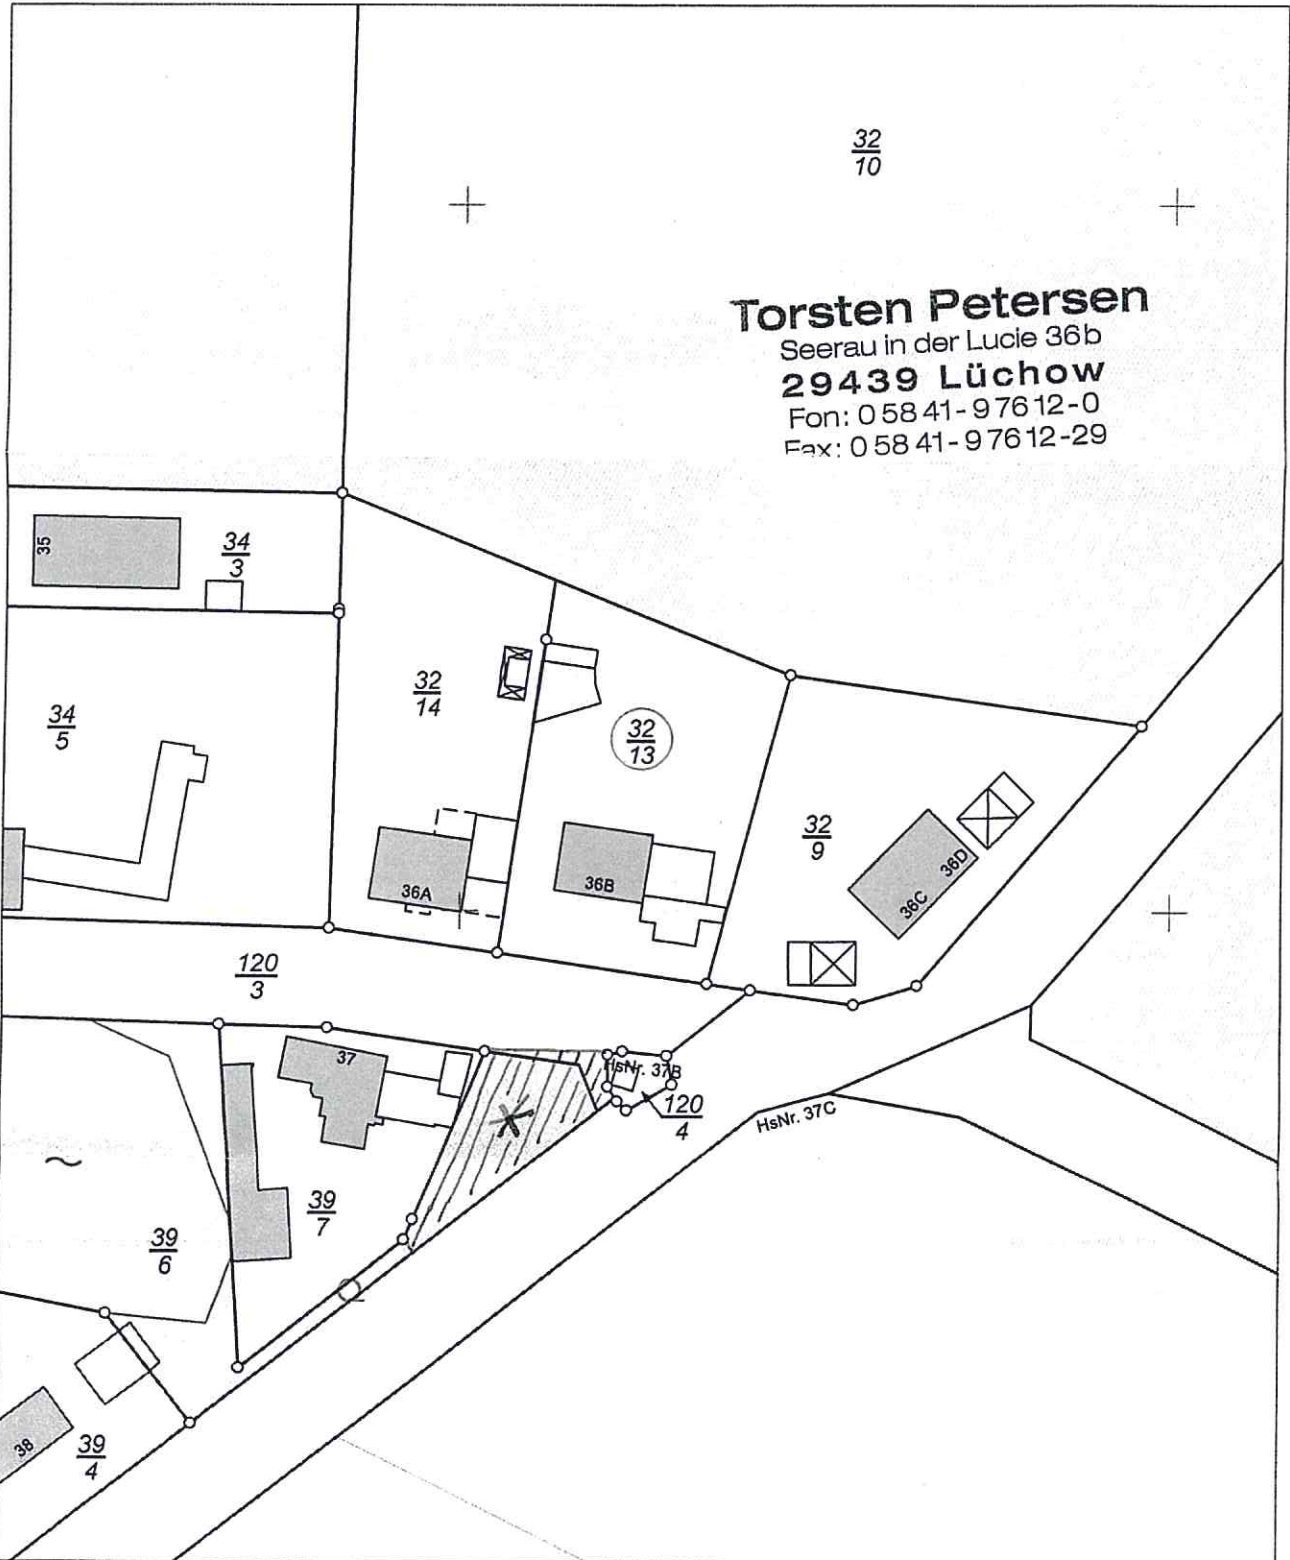

E = 32846236

N = 5874608

Maßstab 1:1000 0 10 20 30 Meter

Verantwortlich für den Inhalt:

Landesamt für Geoinformation und Landentwicklung Niedersachsen
LGLN RD Lüneburg - Katasteramt Lüchow - Stand: 31.03.2012
Königsberger Straße 10
29439 Lüchow

Bereitgestellt durch:

Landesamt für Geoinformation und Landentwicklung Niedersachsen
LGLN Regionaldirektion Lüneburg - Katasteramt Lüchow -
Königsberger Straße 10
29439 Lüchow (Wendland)
Zeichen: Z-9/2012

Die Verwertung für nichteigene oder wirtschaftliche Zwecke und die öffentliche Wiedergabe ist gemäß § 5 Niedersächsisches Gesetz über das amtliche Vermessungswesen vom 12. Dezember 2002 (Nds. GVBl. 2003) nur mit Erlaubnis der für den Inhalt verantwortlichen Behörde zulässig.