


E 646629 m

N 5864687 m

Günschei

Lübbow

Mühlenstraße L262

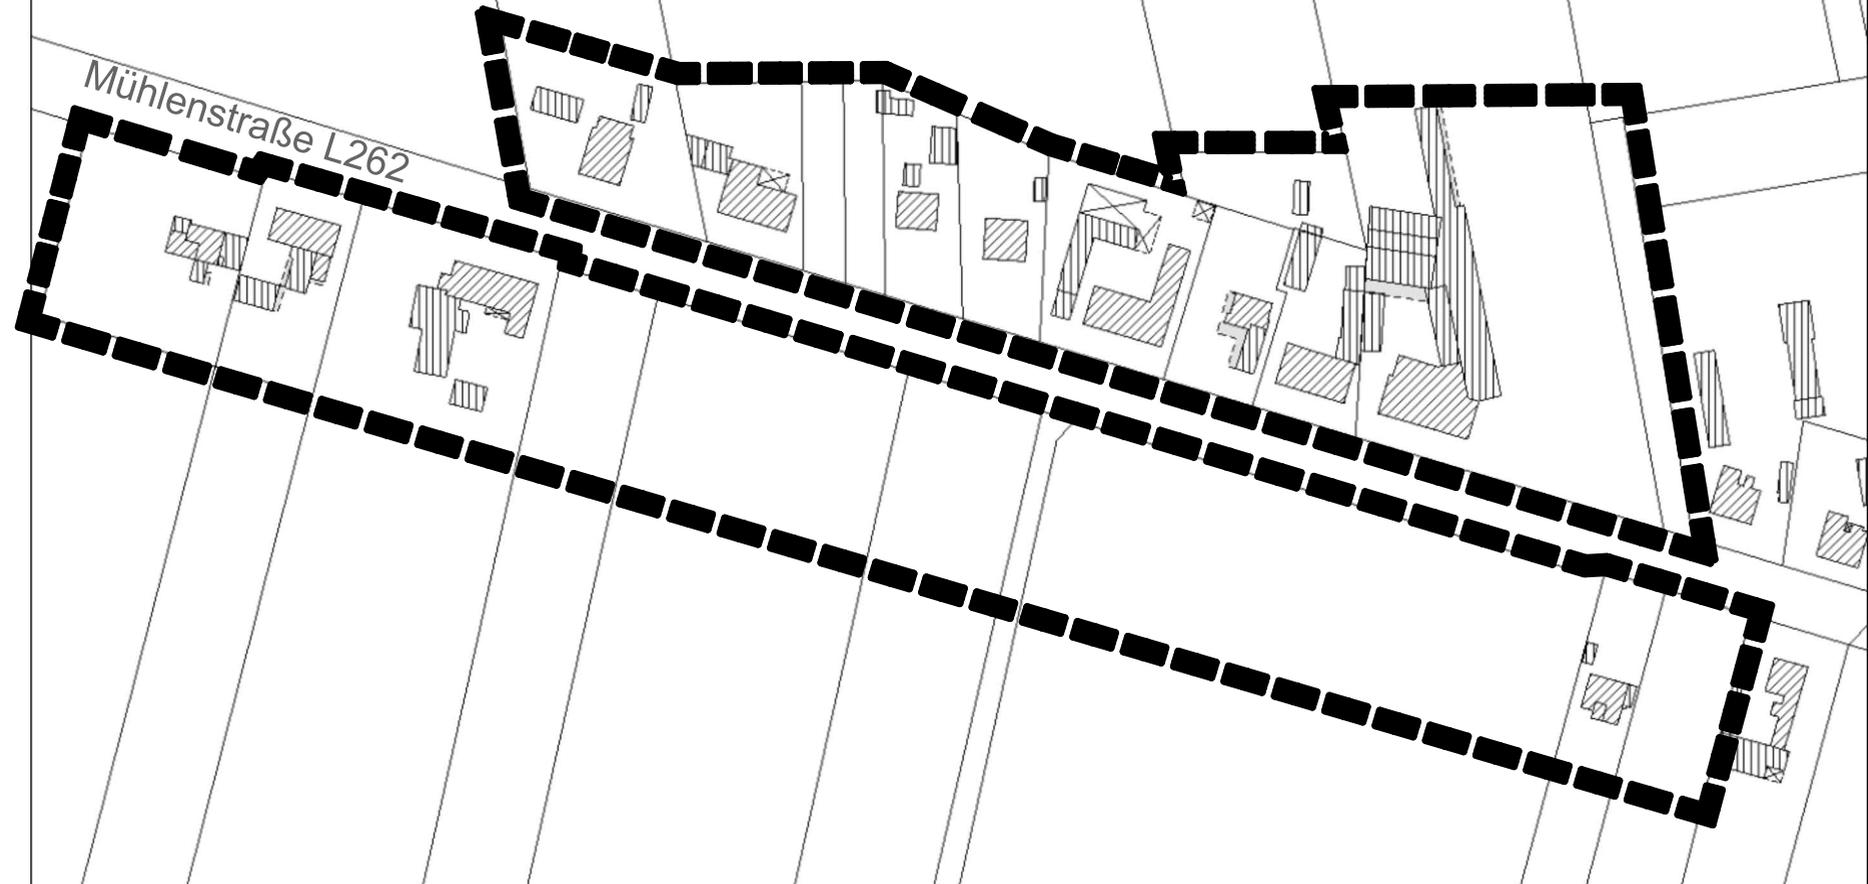

N 5864374 m



© 2014 – Alle Rechte vorbehalten

E 646177 m

ÄNDERUNGSBEREICH DES FLÄCHENNUTZUNGSPLANS
DER SAMTGEMEINDE LÜCHOW (WENDLAND)