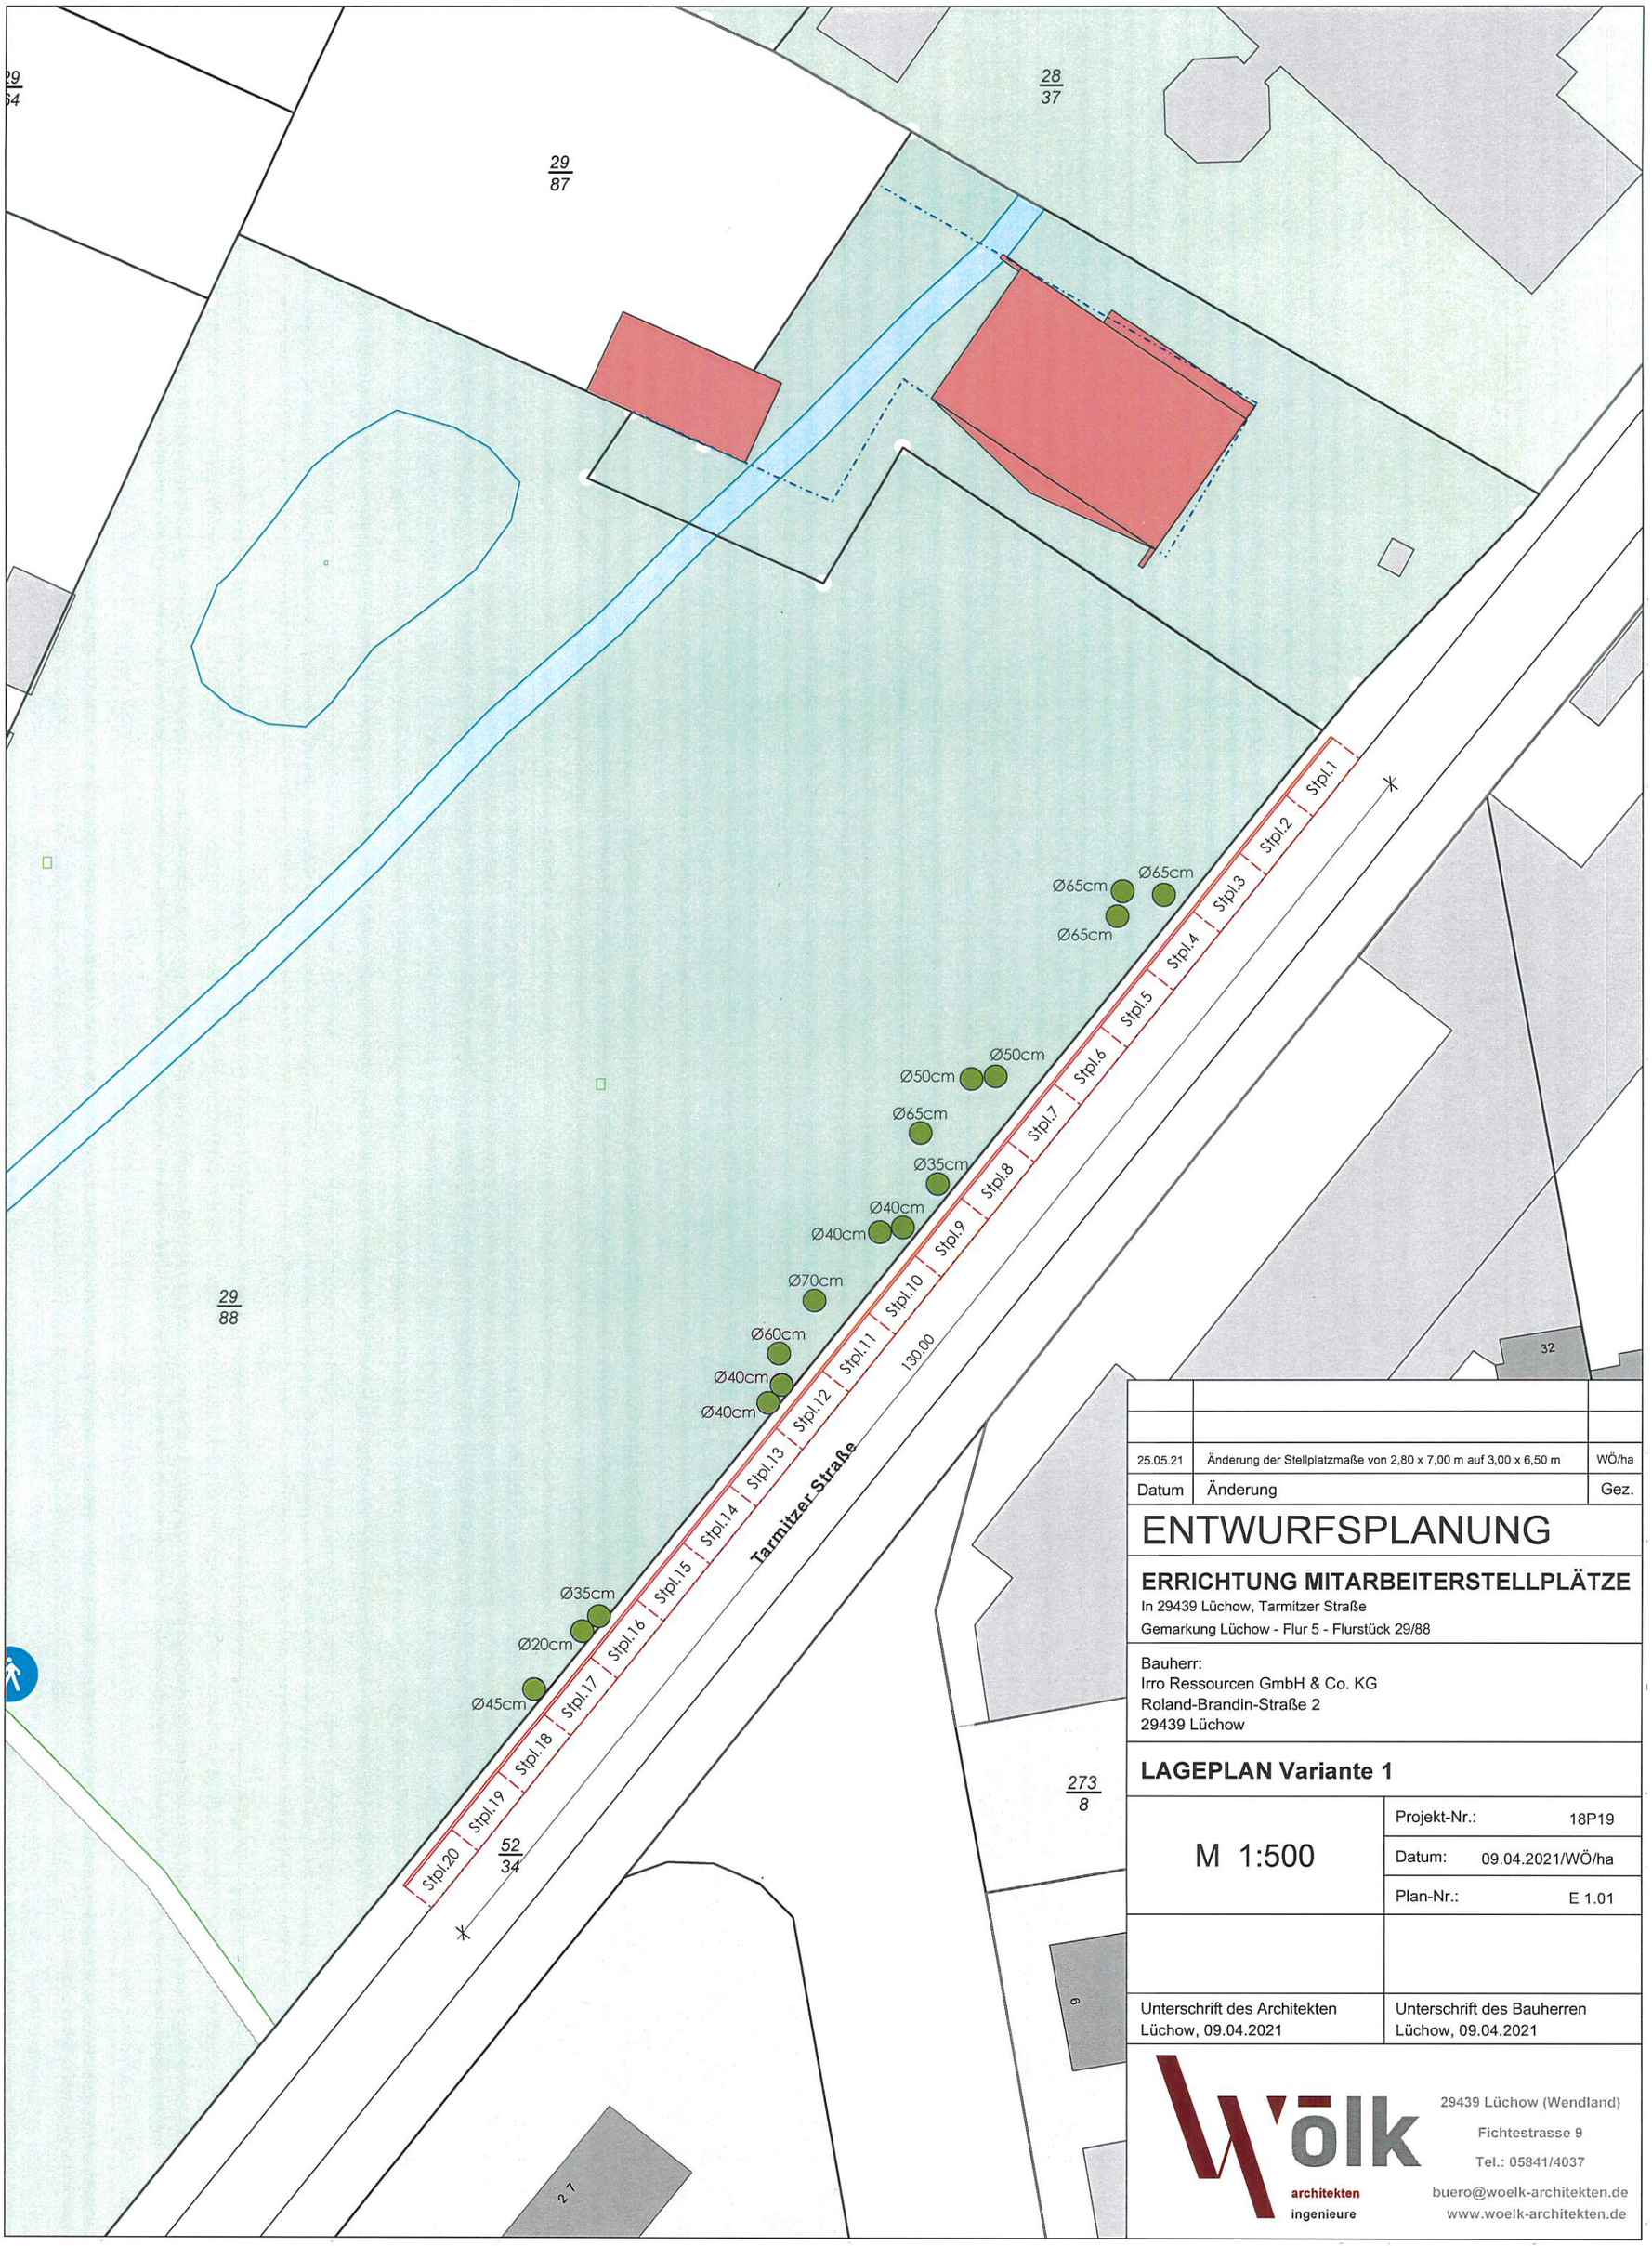

25.05.21	Änderung der Stellplatzmaße von 2,80 x 7,00 m auf 3,00 x 6,50 m	WÖ/ha
Datum	Änderung	Gez.

ENTWURFSPLANUNG

ERRICHTUNG MITARBEITERSTELLPLÄTZE

In 29439 Lüchow, Tarmitzer Straße

Gemarkung Lüchow - Flur 5 - Flurstück 29/88

Bauherr:
Irro Ressourcen GmbH & Co. KG
Roland-Brandin-Straße 2
29439 Lüchow

LAGEPLAN Variante 1

M 1:500	Projekt-Nr.:	18P19
	Datum:	09.04.2021/WÖ/ha
	Plan-Nr.:	E 1.01

Unterschrift des Architekten Lüchow, 09.04.2021	Unterschrift des Bauherren Lüchow, 09.04.2021

Wölk
architekten
ingenieure

29439 Lüchow (Wendland)
Fichtestrasse 9
Tel.: 05841/4037
buero@woelk-architekten.de
www.woelk-architekten.de

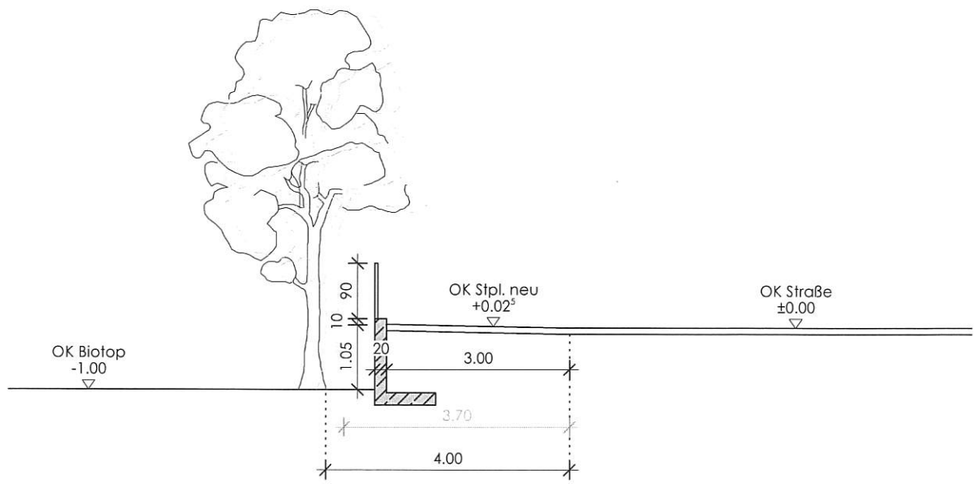

25.05.21	Änderung der Stellplatzmaße von 2,80 x 7,00 m auf 3,00 x 6,50 m	WÖ/ha
Datum	Änderung	Gez.

ENTWURFSPLANUNG

ERRICHTUNG MITARBEITERSTELLPLÄTZE

In 29439 Lüchow, Tarmitzer Straße
Gemarkung Lüchow - Flur 5 - Flurstück 29/88

Bauherr:
Irro Ressourcen GmbH & Co. KG
Roland-Brandin-Straße 2
29439 Lüchow

GRUNDRISS, SCHNITT

M 1:100	Projekt-Nr.:	18P19
	Datum:	09.04.2021/WÖ/ha
	Plan-Nr.:	E 1.03
Unterschrift des Architekten Lüchow, 09.04.2021	Unterschrift des Bauherren Lüchow, 09.04.2021	

Wölk architekten ingenieure
29439 Lüchow (Wendland)
Fichtestrasse 9
Tel.: 05841/4037
buero@woelk-architekten.de
www.woelk-architekten.de