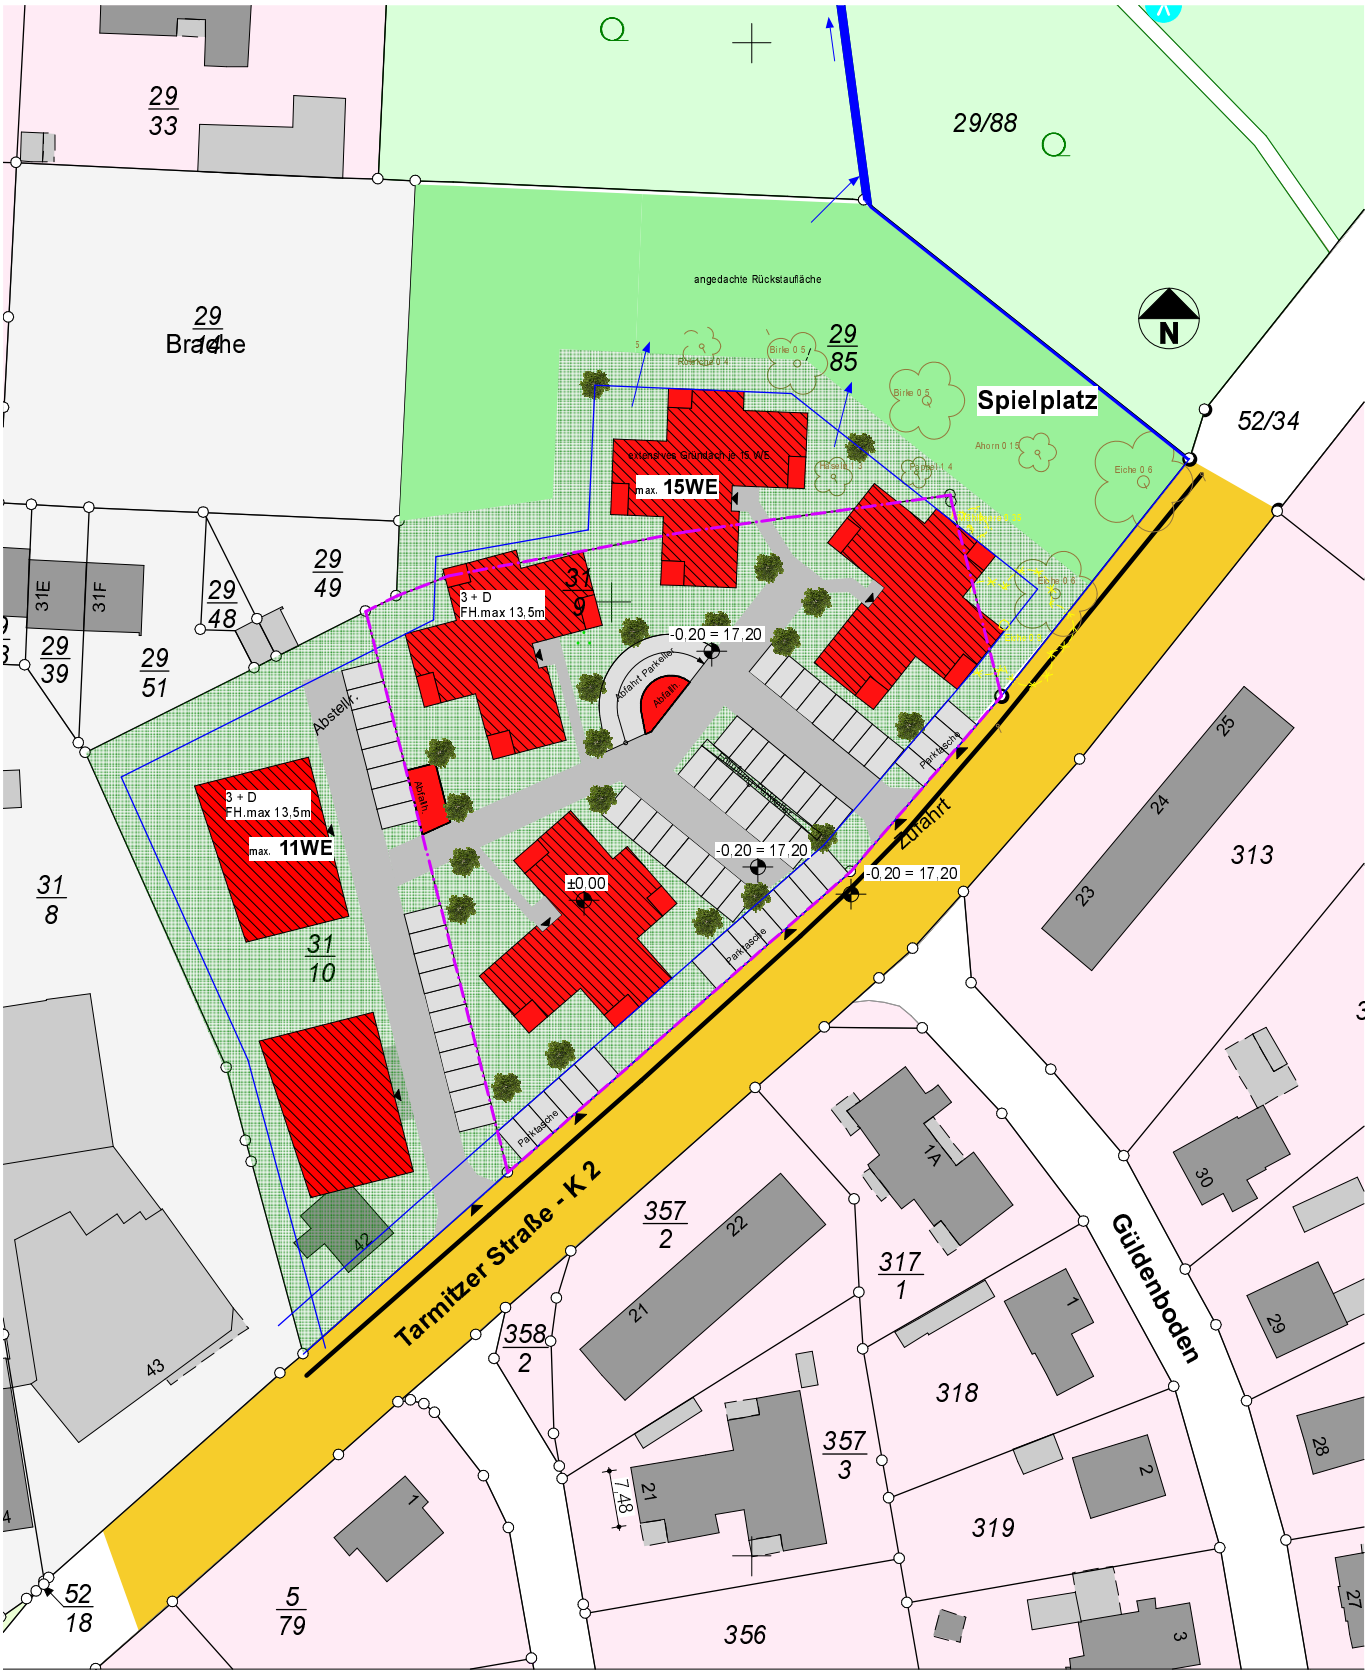

29/33
29/88
angedachte Rückstaufläche
29/14
Brache
29/85
Spielplatz
52/34
N
extensives Gründach je 15 WE
max. 15WE
3 + D
FH.max 13,5m
29/49
29/48
31E
31F
29/39
29/51
-0.20 = 17.20
Abstellfl.
Abfahrt Parkplatz
Abfahrt
Parkfläche
3 + D
FH.max 13,5m
max. 11WE
Zufahrt
±0.00
31/8
31/10
Parkfläche
Tarmitzer Straße - K 2
313
25
24
23
357/2
22
21
358/2
317/1
14
30
Güldenboden
318
1
29
357/3
21
7.48
2
28
319
52/18
5/79
356
3
27
43
42