

Samtgemeinde Lüchow (Wendland)

Landkreis Lüchow-Dannenberg


150. Änderung des Flächennutzungsplans „Gewerbegebiet Süd - Ost“

Übersichtsplan

Stand: Januar 2022



M 1 : 2.500

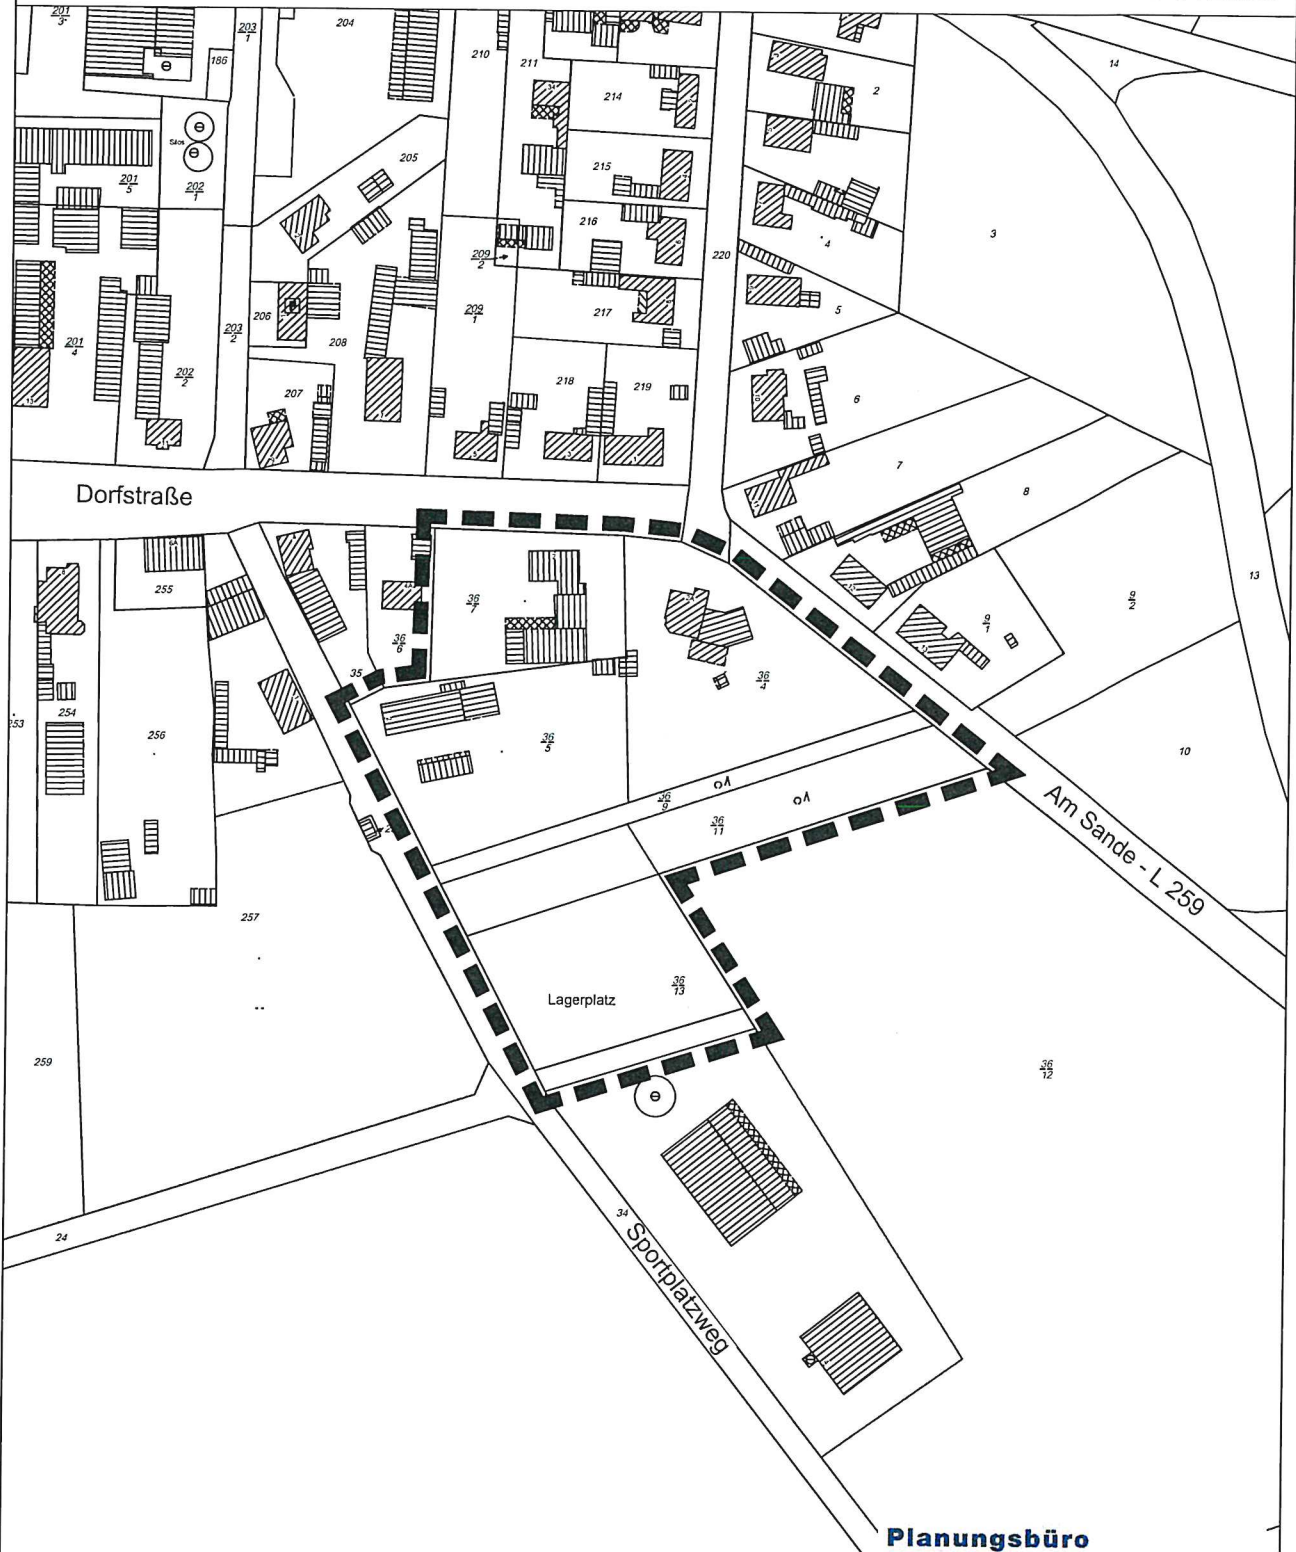

Quelle: Auszug aus den Geobasisdaten der Niedersächsischen Vermessungs- und Katasterverwaltung.
© 2021 Landesamt für Geoinformation und Landesvermessung Niedersachsen (LGLN)



Planungsbüro



Stadt-, Dorf- und Regionalplanung

Schillerstraße 15
21335 Lüneburg
Tel. 0 41 31/22 19 49-0
www.patt-plan.de