



-2. Lernlandschaft inkl. Flur + Toiletten
VON SÜDEN (SPORTPLATZ) ✓

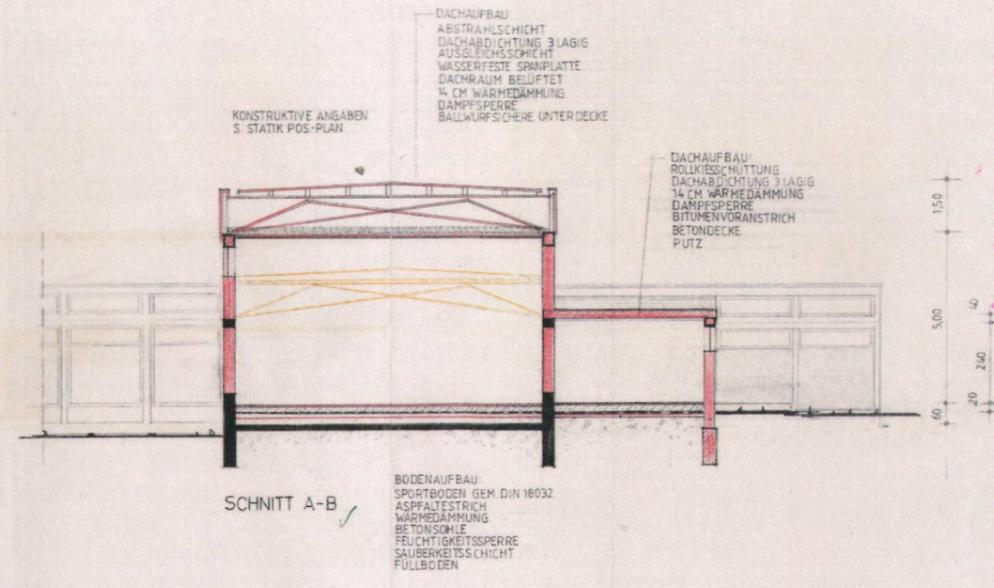

Schaffung
2. Rettungsweg

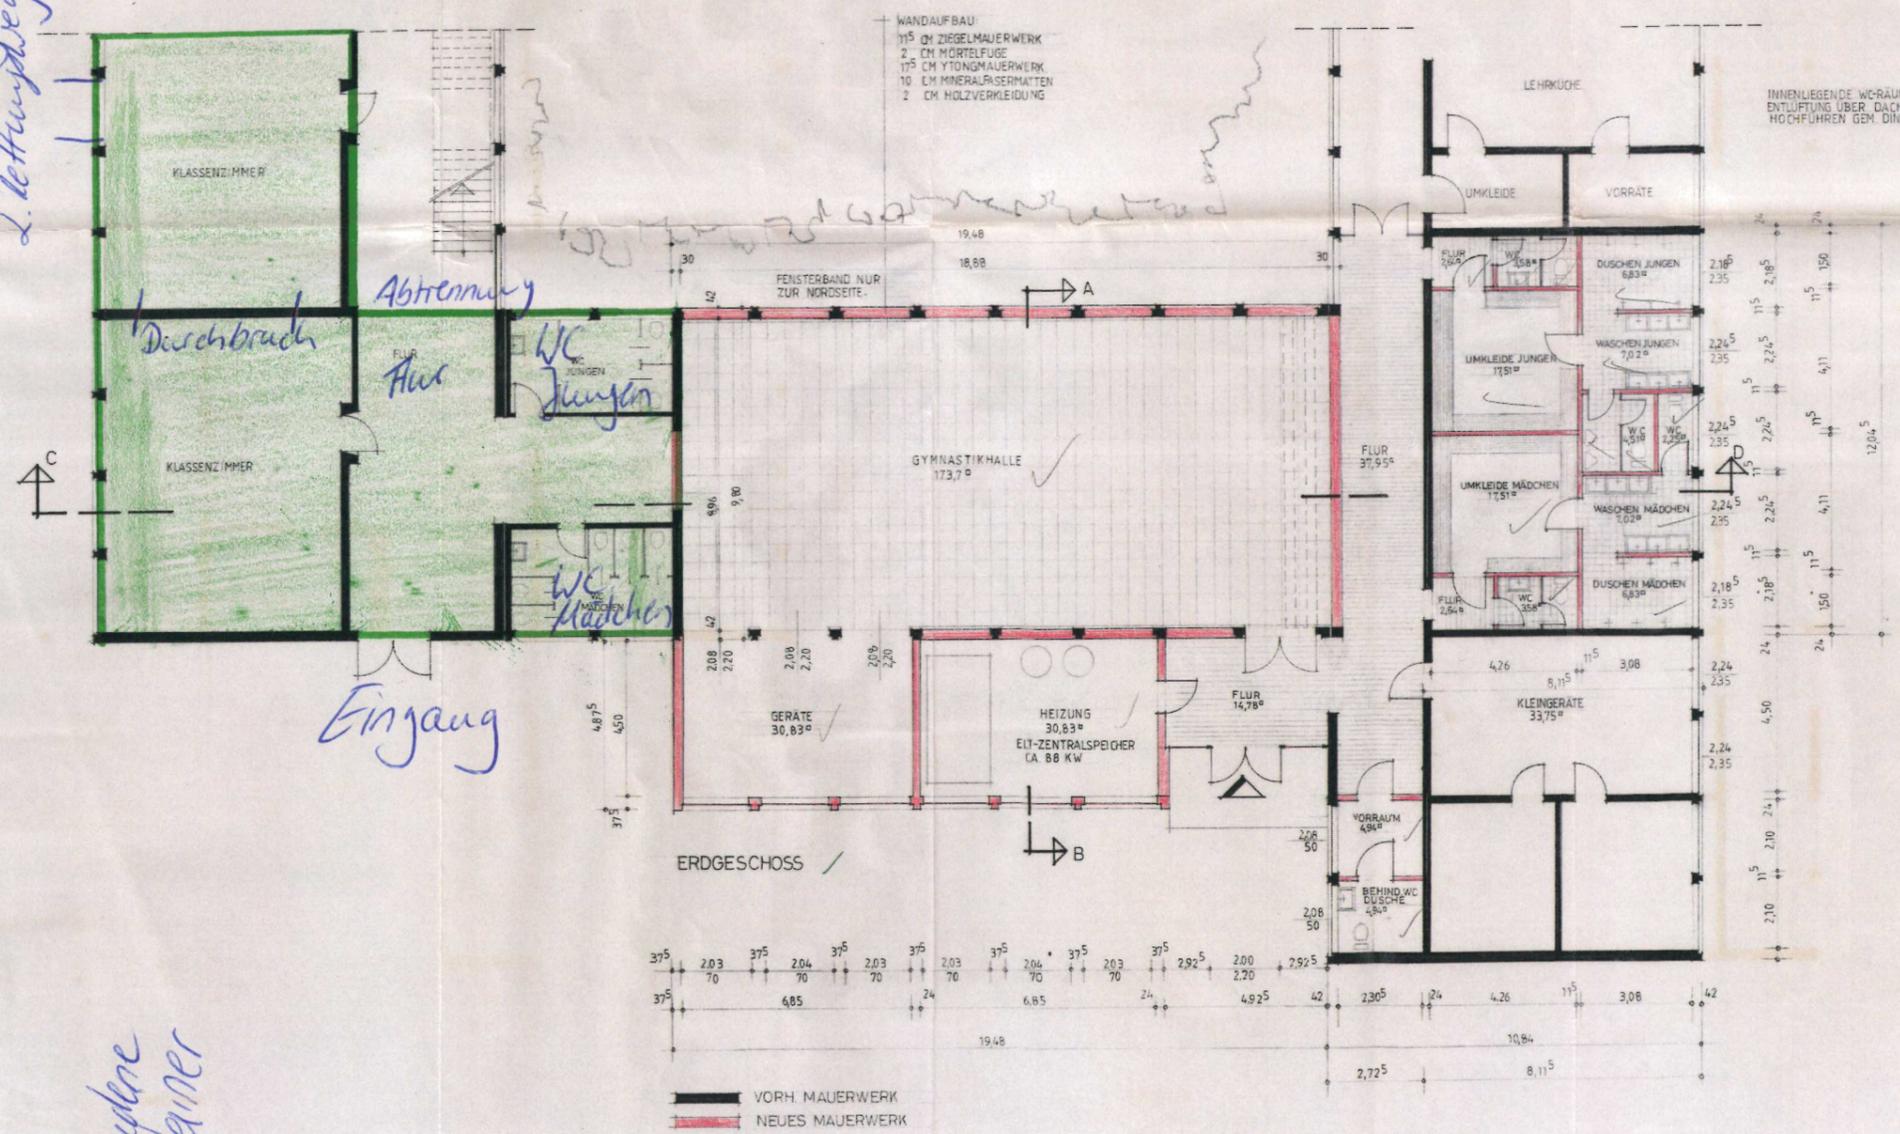

Abtrennung
Durchbruch
Flur
WC Jungen
WC Mädchen
Eingang

vorhandene
Container

Tragende Bauteile siehe
Statik und Positionsplan

Bausichtschrift geprüft u. genehmigt
Lüchow
11. Juli 1985
Landkreis Lüchow-Dannenberg
Der Oberkreisdirektor

Gesehen
Prüf-Nr. 1985/1985
Dipl.-Ing. H. Mazzucki
Prüfingenieur für Baustatik
gemäß Verordnung des RAM vom 22. 8. 1942 für
die Fachrichtung Massivbau
Hannover, den 5. Juli 1985
Marienstraße 32 • Fernruf: 8170 63

ARCHITEKT SIEGFRIED PREISCHAT BDB
9134 BERGENDUMME • NEUE STRASSE 43 • TELEFON 05046/414

BAUVORHABEN:
UMBAU EINER PAUSENHALLE ZU EINER GYMNASTIK-
UND SPORTHALLE IN DER GRUNDSCHULE SCHNEGA
BAUHERR: SAMTGEMEINDE CLENZE, 3132 CLENZE,
KREIS LÜCHOW-DANNENBERG

BLATT: MASS-STAB 1:100
DER BAUHERR: DER ARCHITEKT:
BERGENDUMME, DEN 6. MÄRZ 1985