

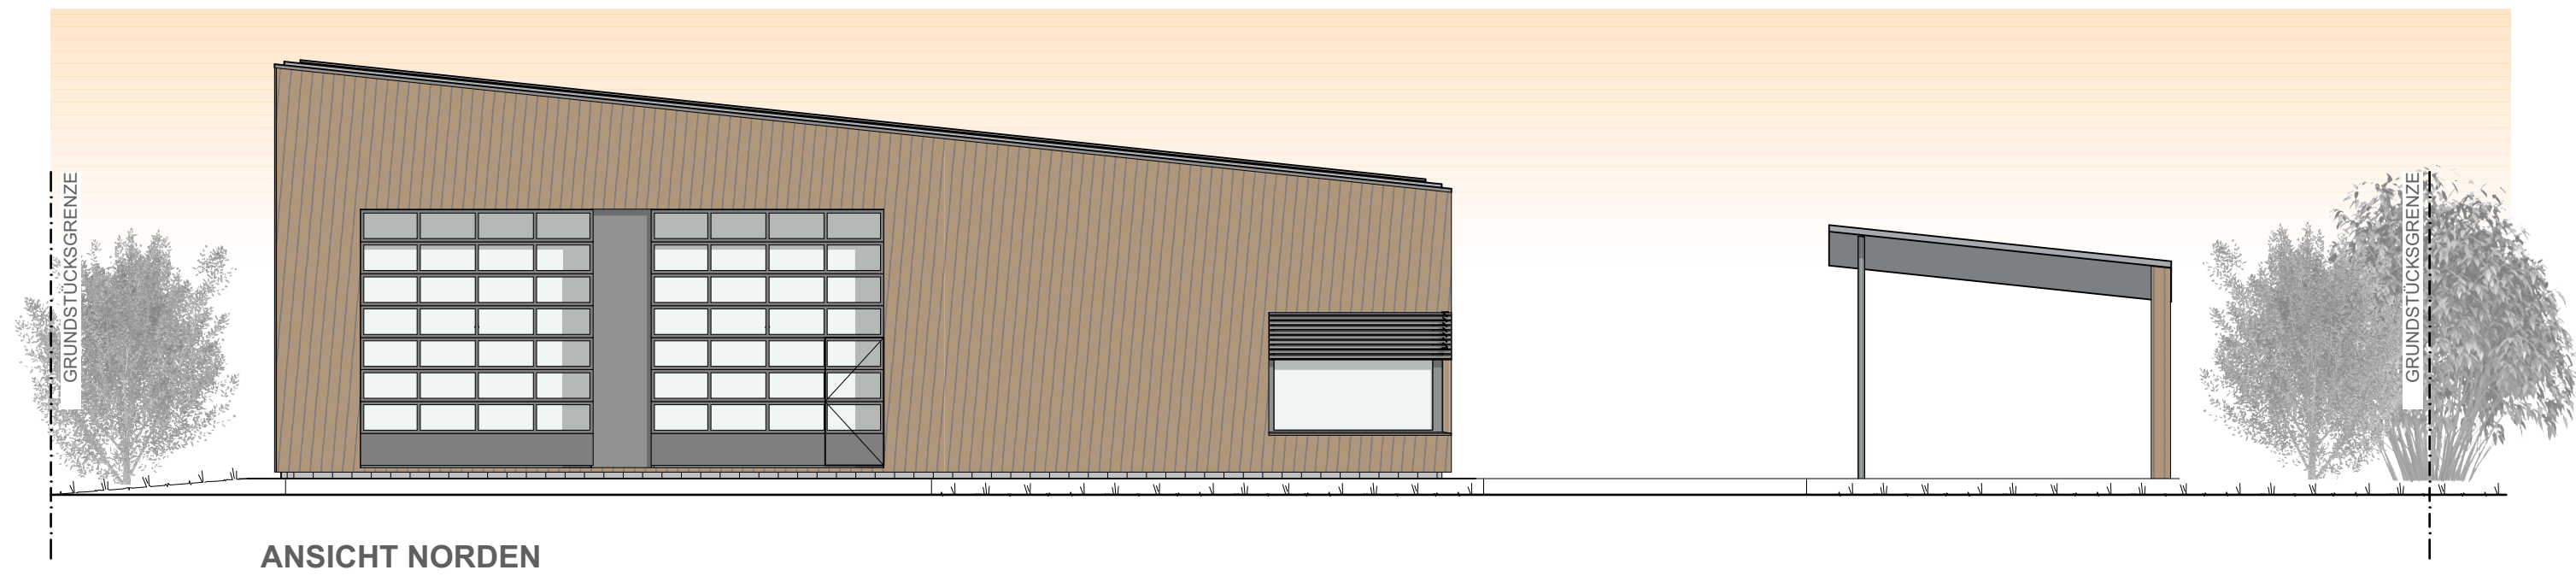
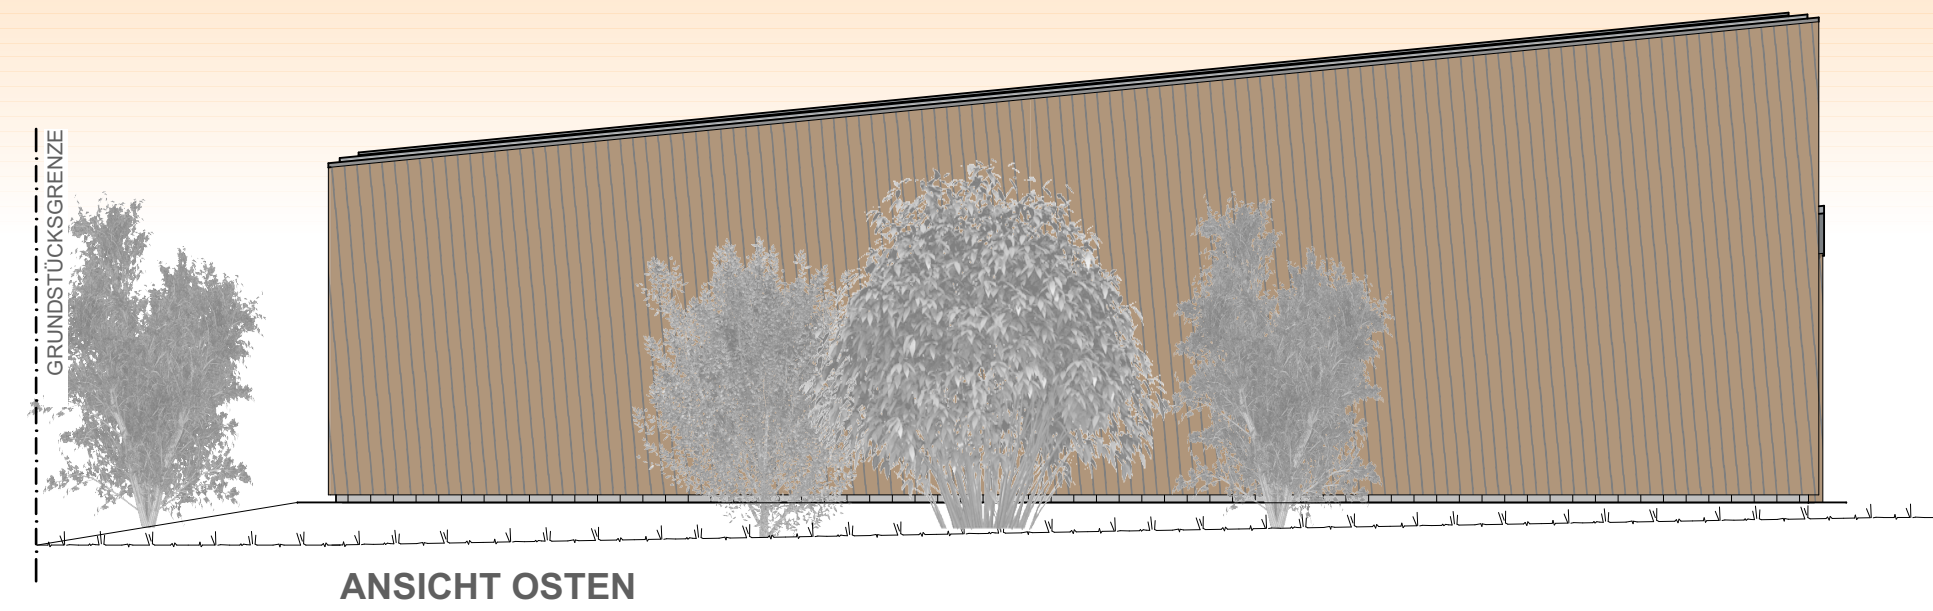
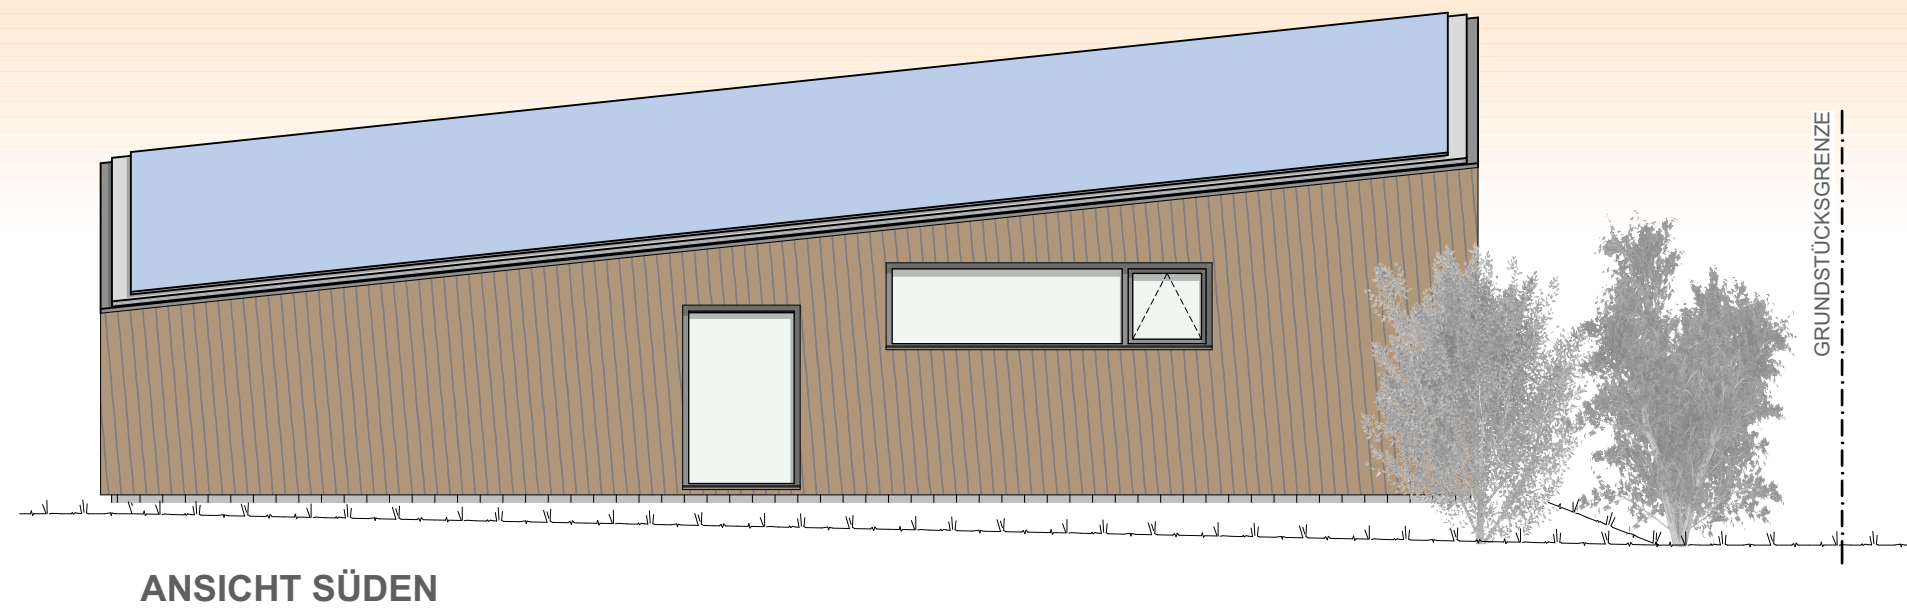
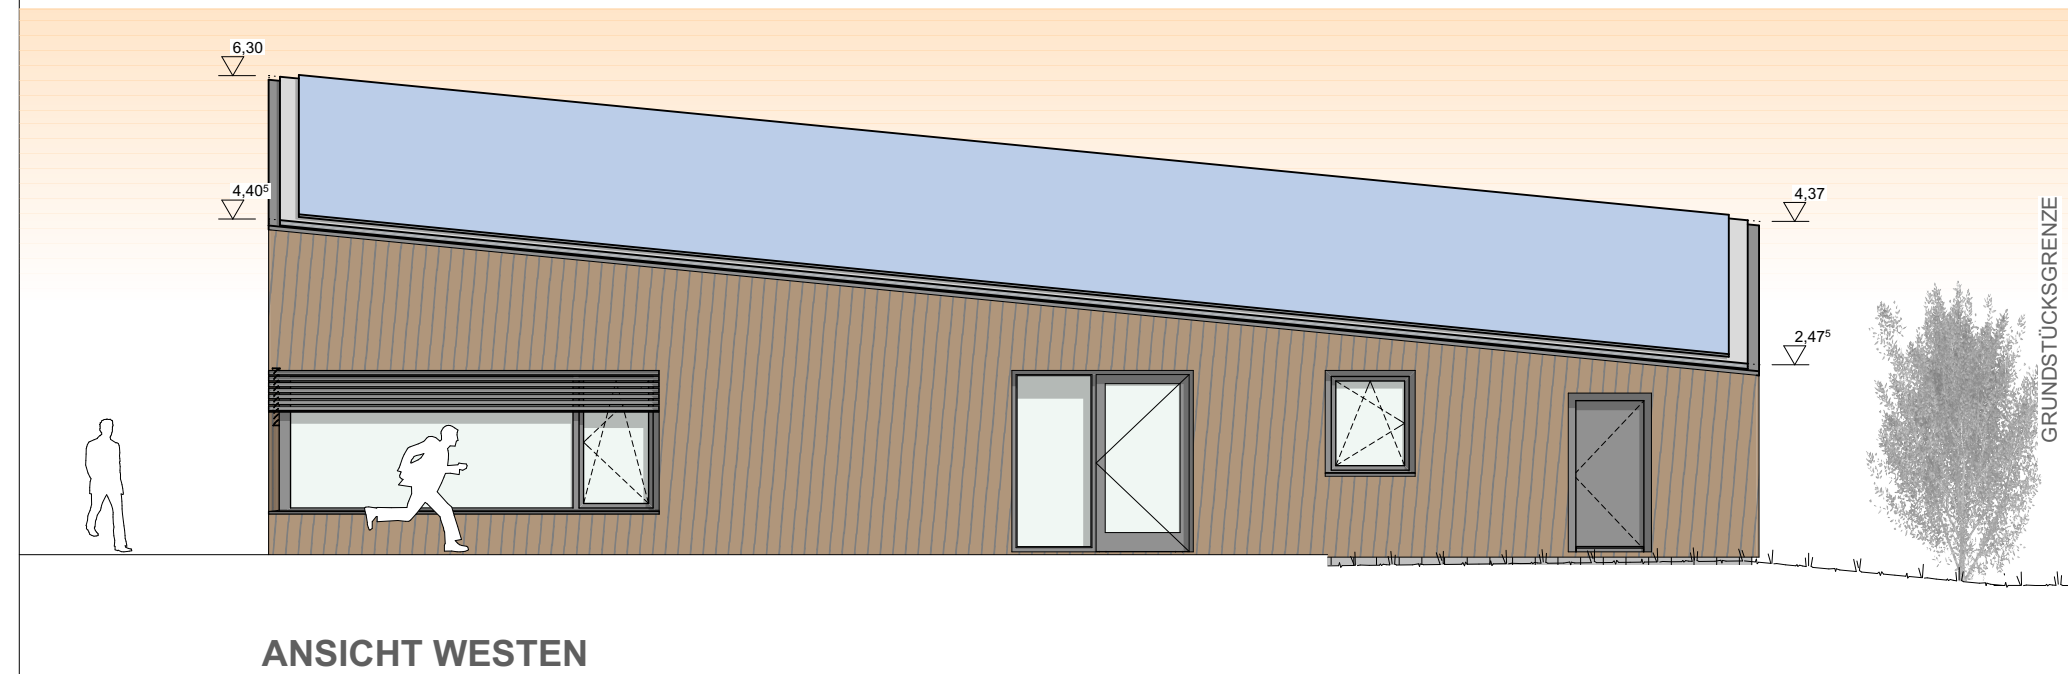
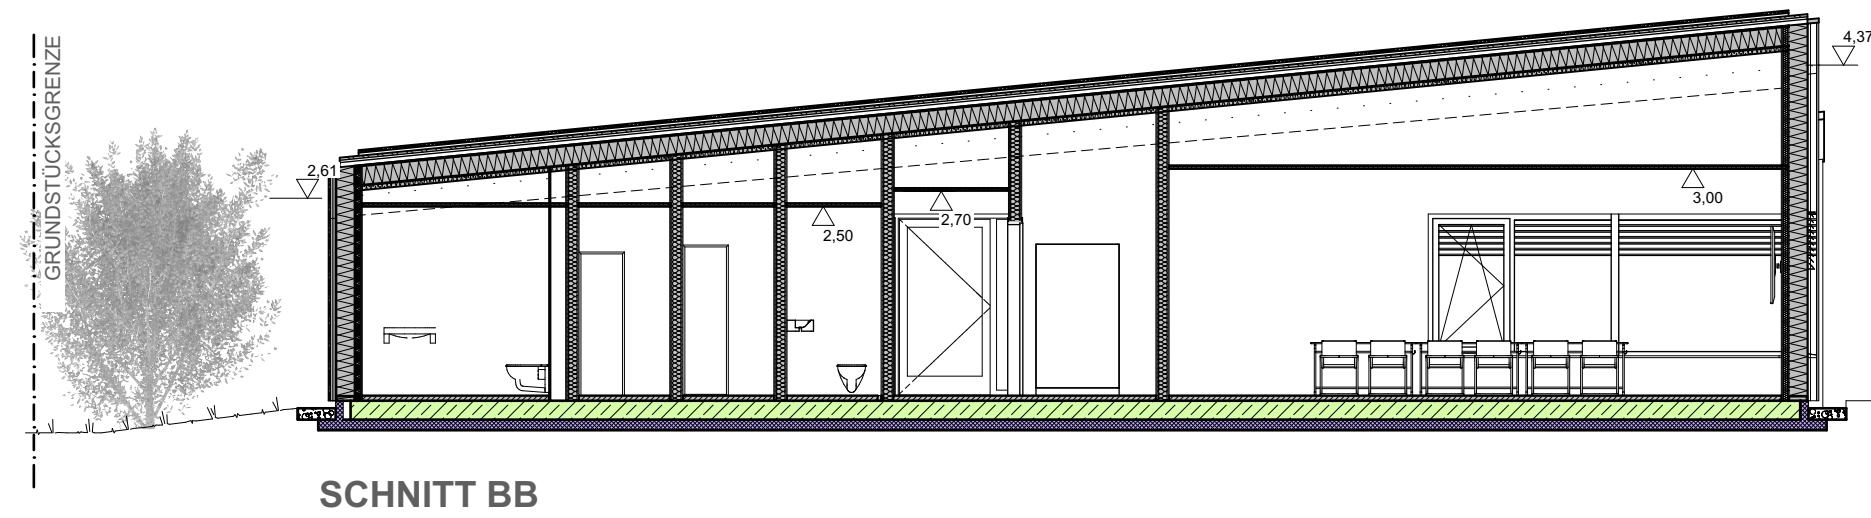


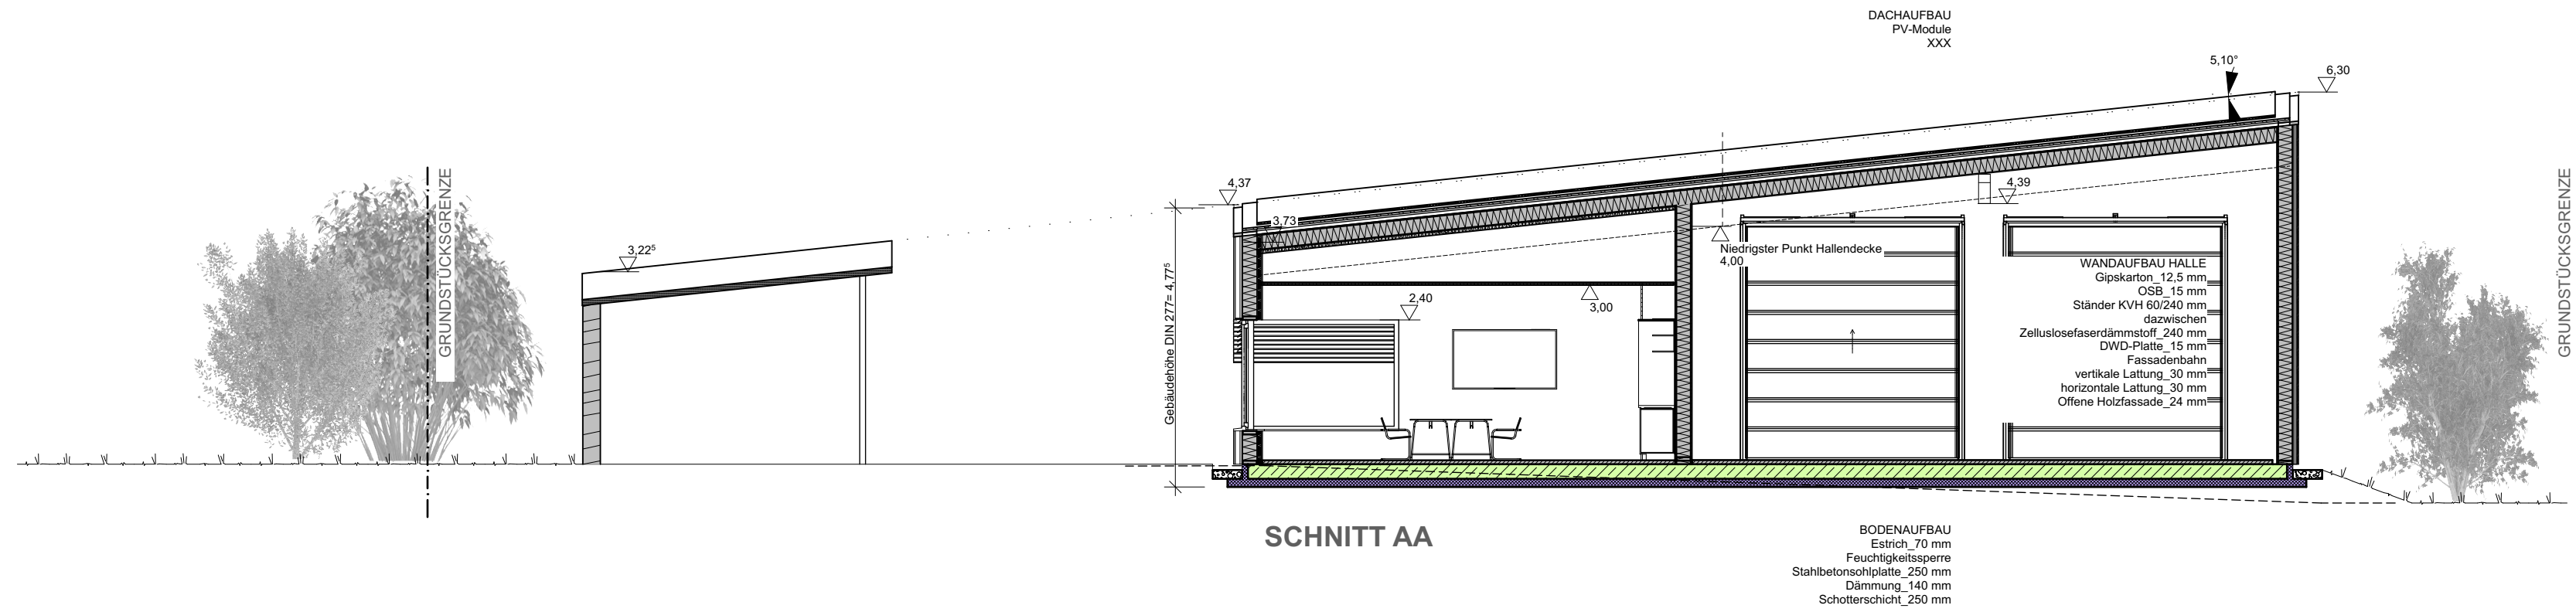

	BAUANTRAG / ENTWURF			
PROJEKT:	FGP-NEUBAU FEUERWEHRGERÄTEHAUSES in 29439 Lüchow (Wendland), Müggenburg			
BAUHERR:	Samtgemeinde Lüchow (Wendland) Theodor-Körner-Str. 14 29439 Lüchow (Wendland) fon: #Auftraggeber in Telefon email: #Auftraggeber in E-Mail			
ARCHITEKT:	ralf pohlmann : architekten Kiefen 26 29496 Waddeweitz fon: 05849 - 9700 email: info@pohlmann-architekten.de			
GEZ:	jp	DATUM:		23.01.2023
PLAN NR:	LP3.1	MASZSTAB:		1:100
PLAN:	SCHNITTE UND ANSICHTEN			

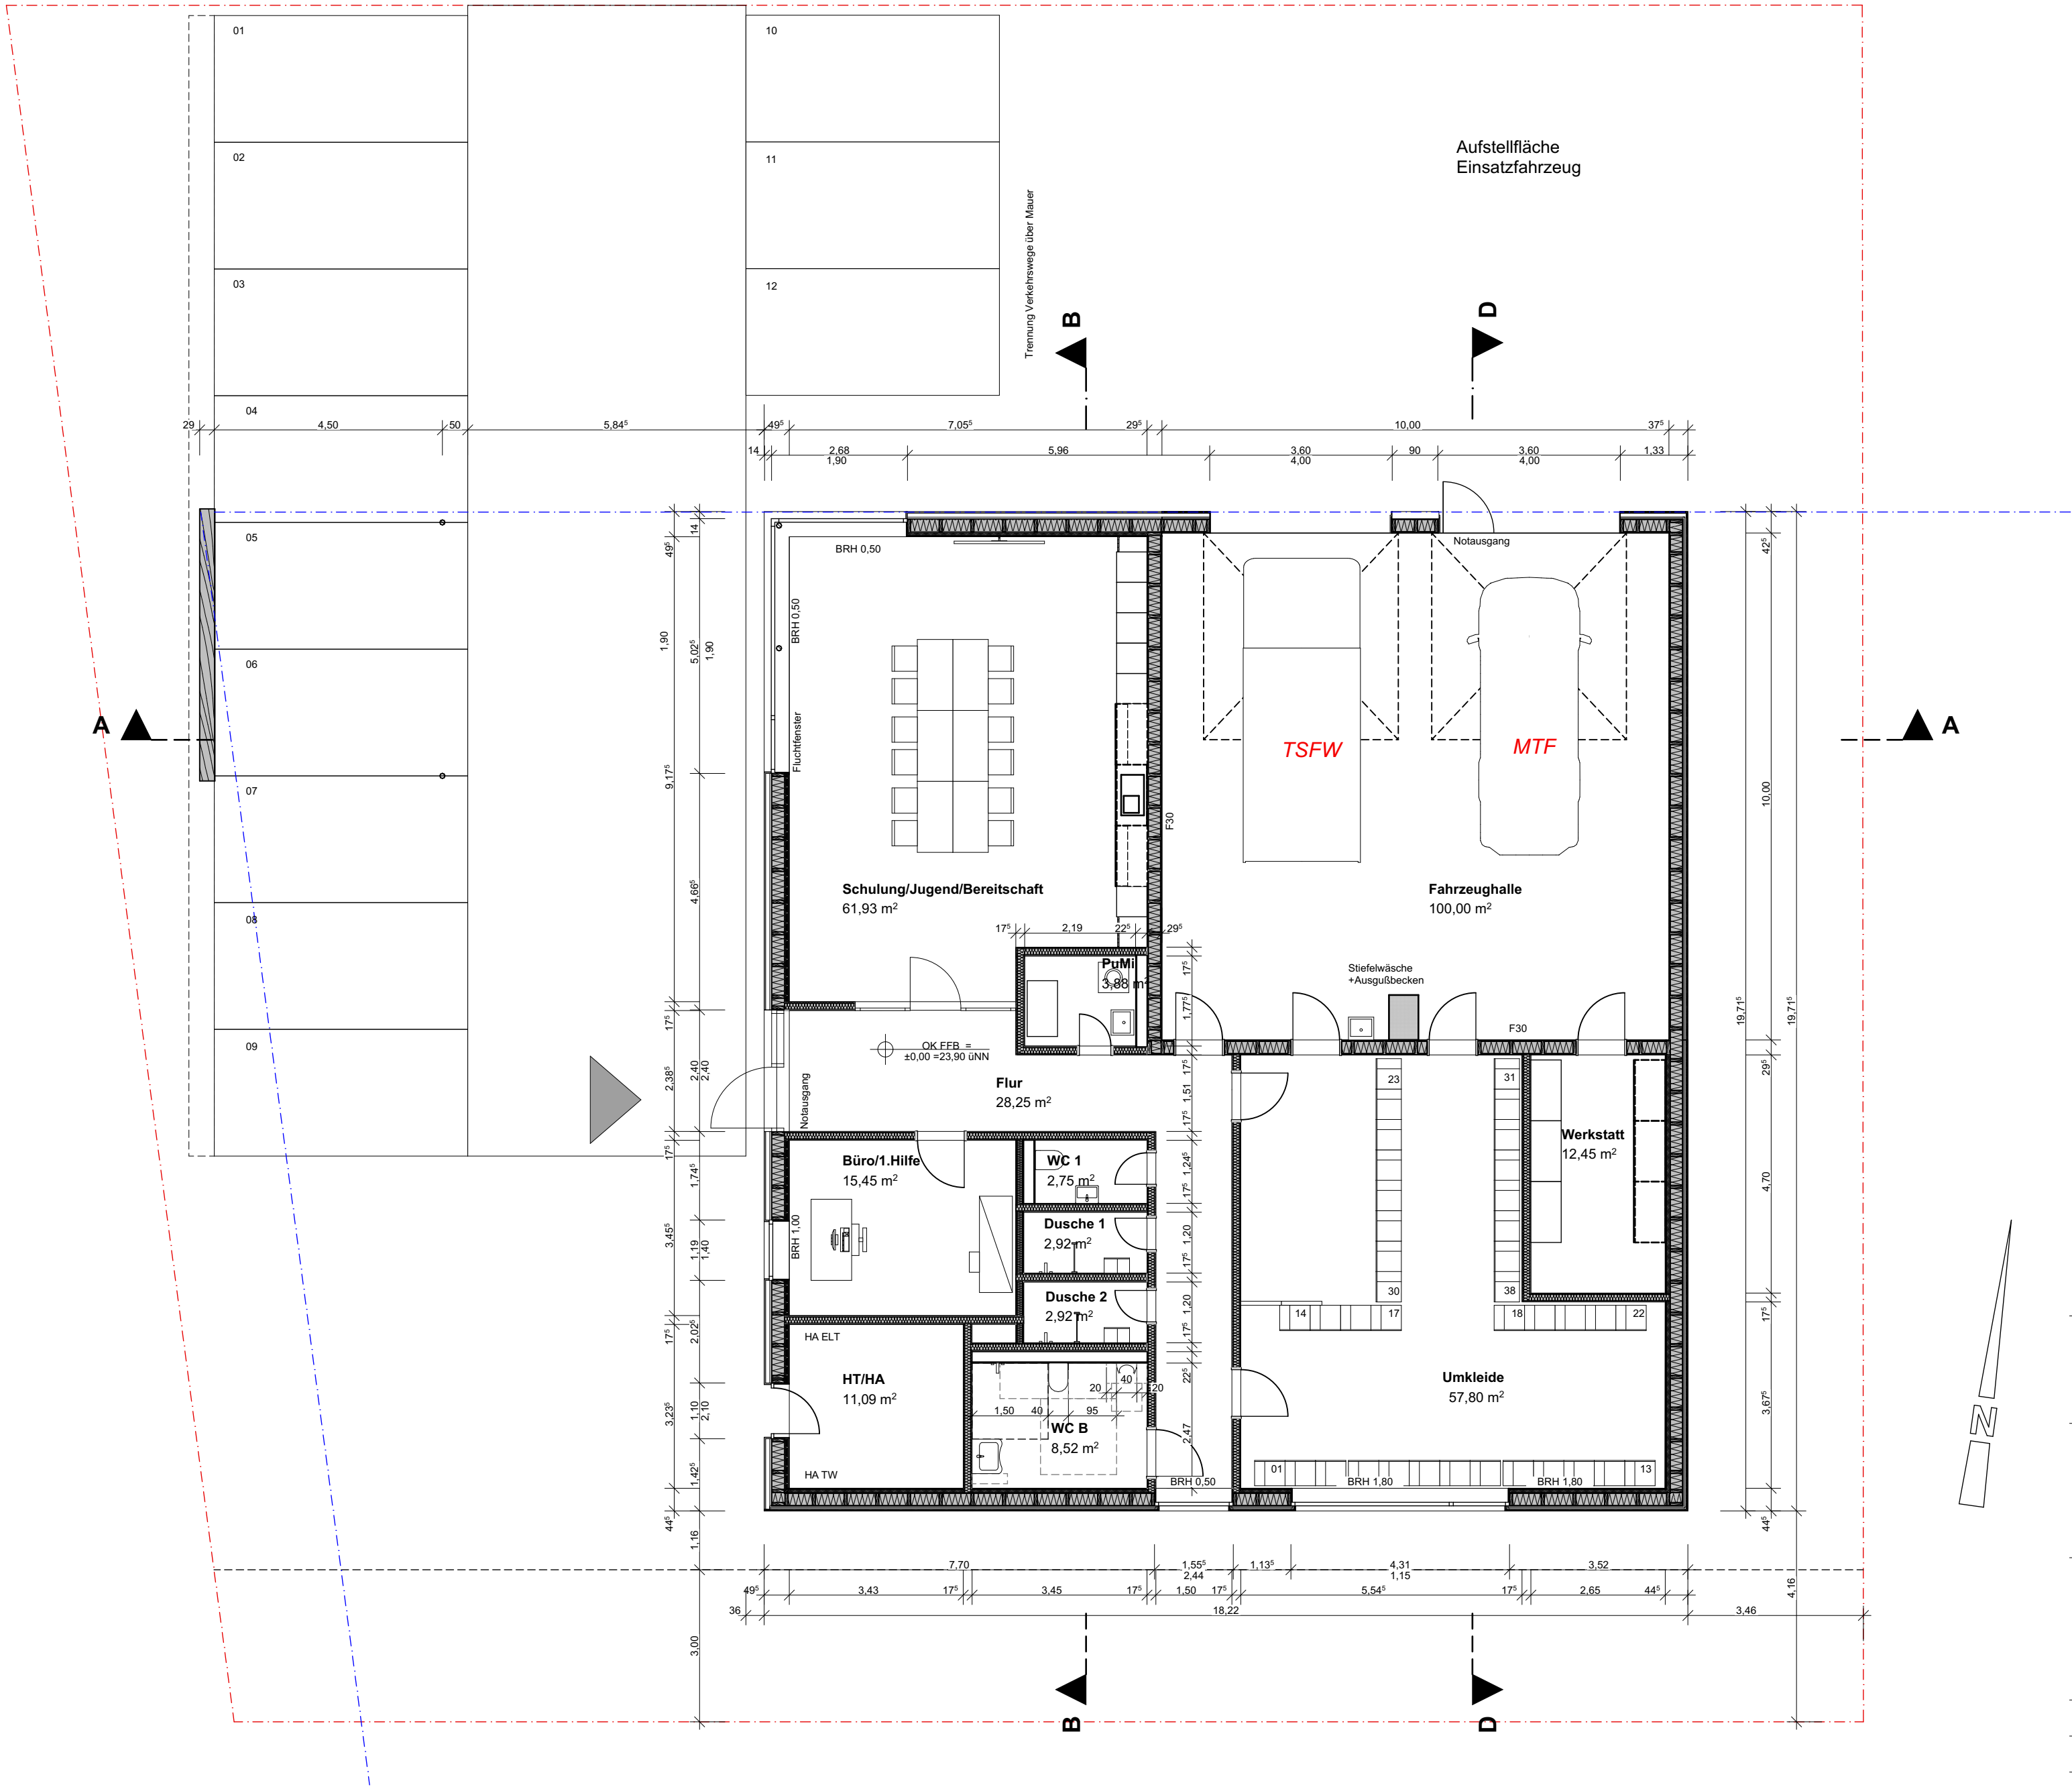

BAUANTRAG /ENTWURF

PROJEKT: **FGP-NEUBAU FEUERWEHRGERÄTEHAUSES**
in 29439 Lüchow (Wendland), Müggenburg

BAUHERR: **Samtgemeinde Lüchow (Wendland)**
Theodor-Körner-Str. 14
29439 Lüchow (Wendland)

fon: #Auftraggeberin Telefon email: #Auftraggeberin E-Mail

ARCHITEKT: **ralf pohlmann : architekten**
Kiefen 26
29496 Waddeweitz

fon: 05849 - 9700 email: info@pohlmann-architekten.de



GEZ: jv DATUM: 23.01.2023

PLAN NR: LP3.2 MASZSTAB: 1:100

GRUNDRISS



PROJEKT:	BAUHERR:	Samtgemeinde Lüchow (Wendland) Theodor-Körner-Str. 14	ARCHITEKT:	ralf pohlmann : architekten Kiefen 26	STAND:	23.01.2023
FGP-NEUBAU FEUERWEHRGERÄTEHAUSES in 29439 Lüchow (Wendland), Müggenburg					MASZSTAB:	1:200
					PLAN NR:	LP3.3
		29439 Lüchow (Wendland)		29496 Waddeweitz		