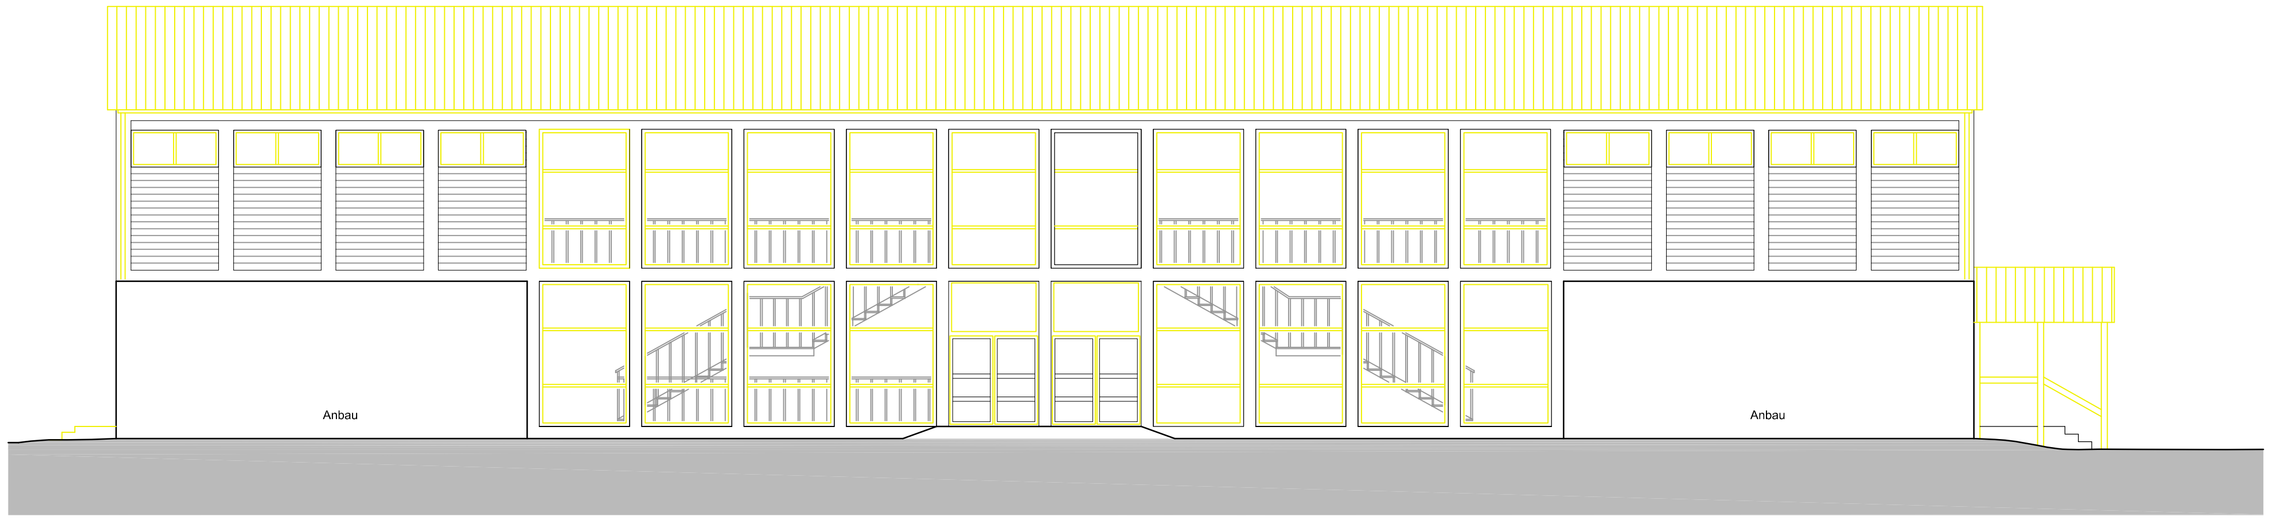

Ansicht Nordosten M. 1:100

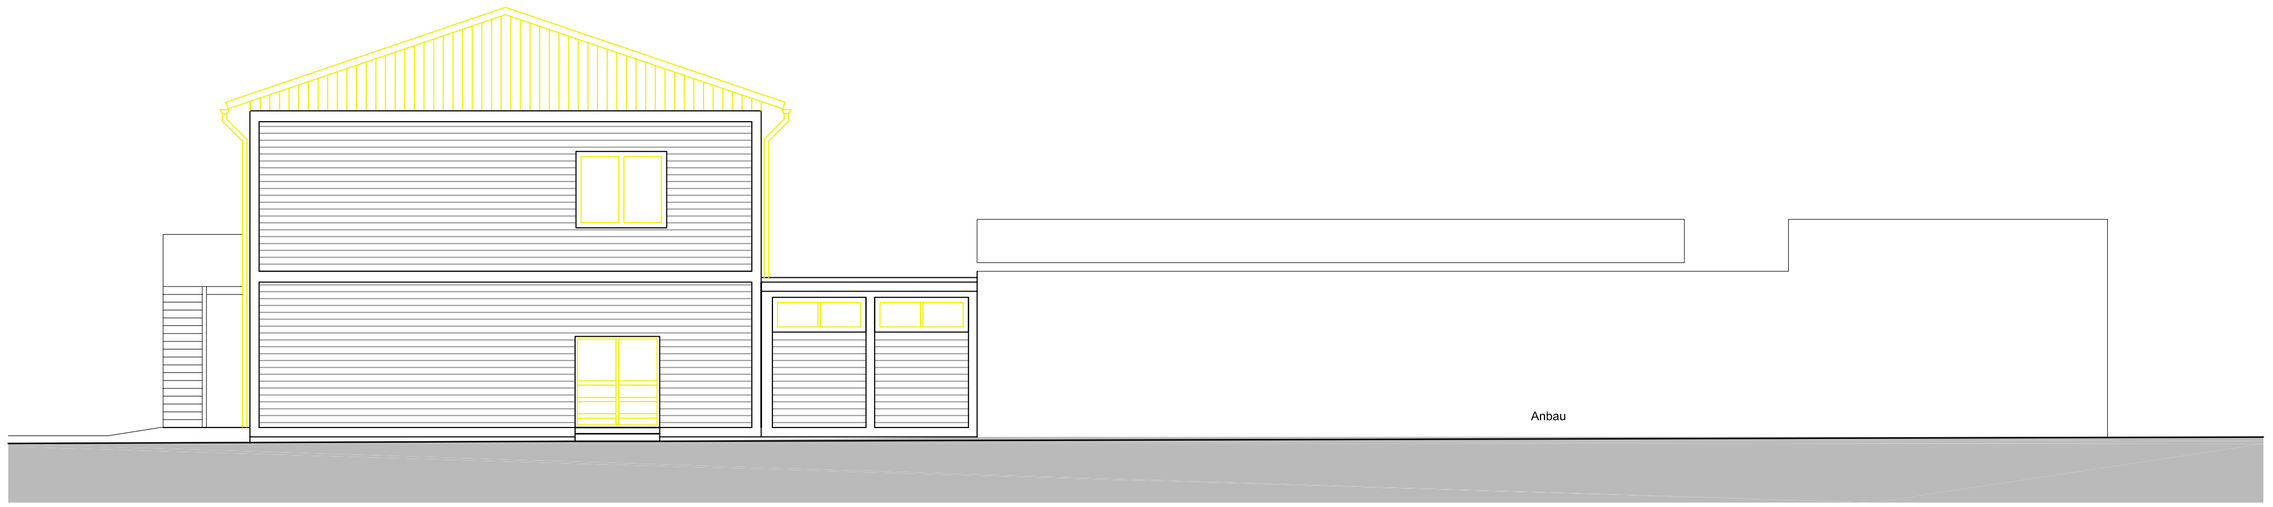

Ansicht Südosten M. 1:100

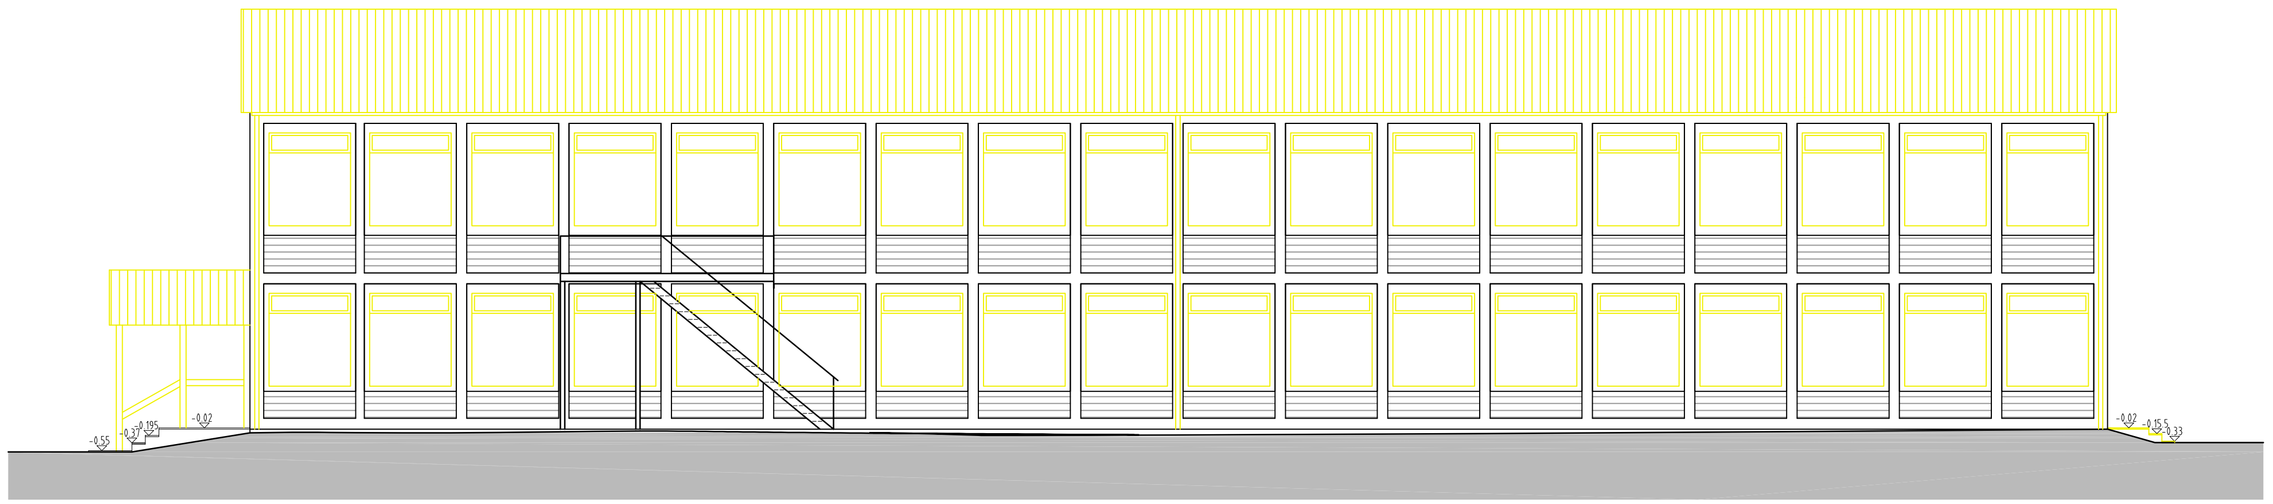

Ansicht Südwesten M. 1:100

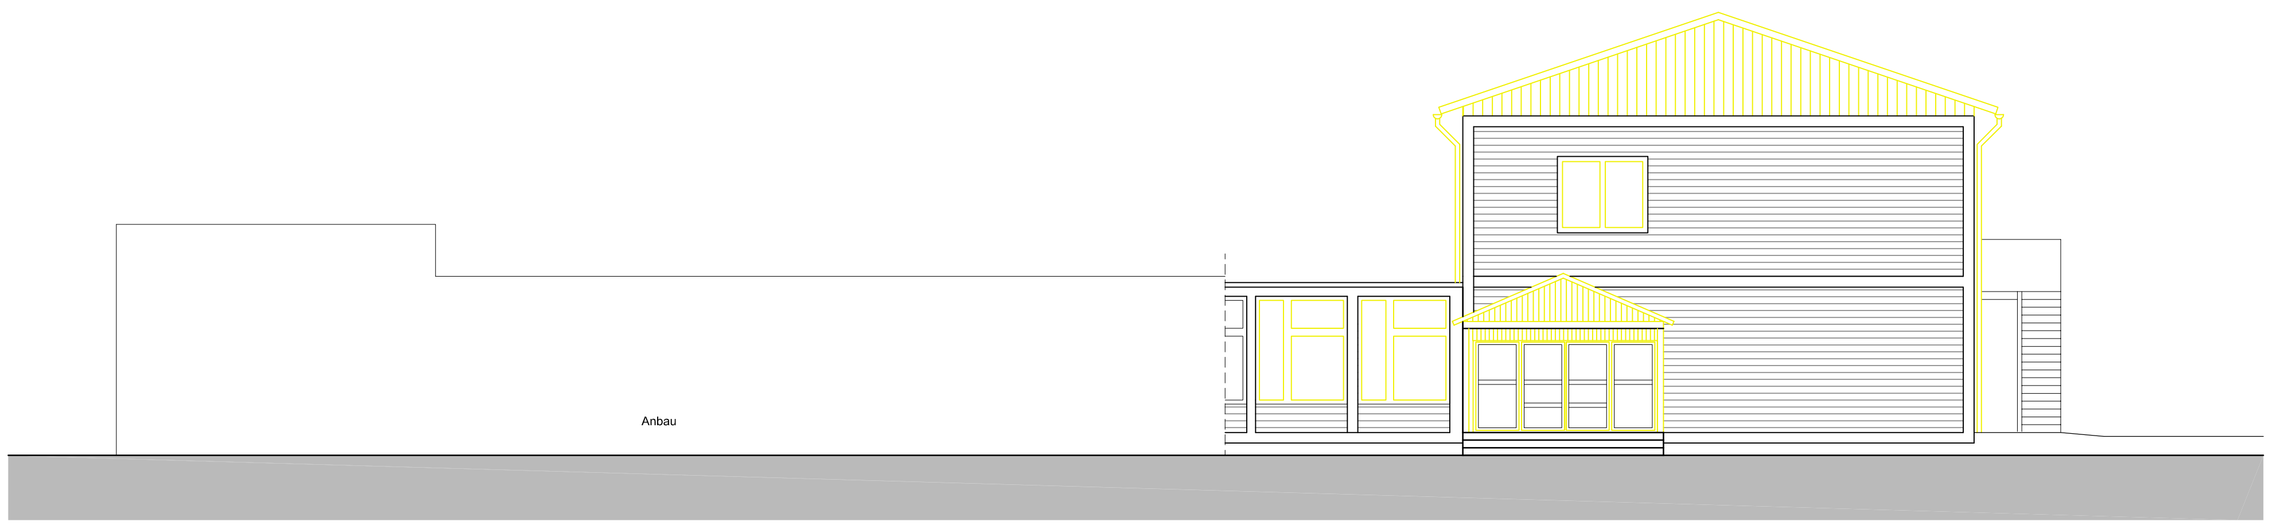

Ansicht Nordwesten M. 1:100

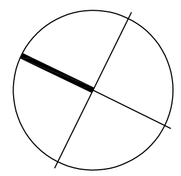

LEGENDE

Bestand

Abbruch

Index	Datum	Name	Ergänzung/Änderung
-	-	-	-

ARCHITEKTURBURO PAUKER
DIPL. ING. ARCHITEKT BERND PAUKER

DEVELANGRING 24
29451 DANNENBERG
FON:05861 - 98 63 34
FAX:05861 - 98 63 35
INFO@ARCHITEKTURBUERO-PAUKER.DE
WWW.ARCHITEKTURBUERO-PAUKER.DE

BAUHERR : Samtgemeinde Lüchow (Wendland)
Amtsweg 4
29439 Lüchow (Wendland)

BAUVORHABEN: Bestandsaufnahme Grundschule Schnega

PLANDARSTELLUNG: Bestandesplan mit Abbruch LPH 2

PLAN-NR.: 2 - 102 MASSTAB: 1 : 100 PROJ.NR.: 150 - 23

Datum 20.11.2023

PLANINHALT: Bestand mit Abruch
Ansichten

Gez: RA

Blattgröße: A1