

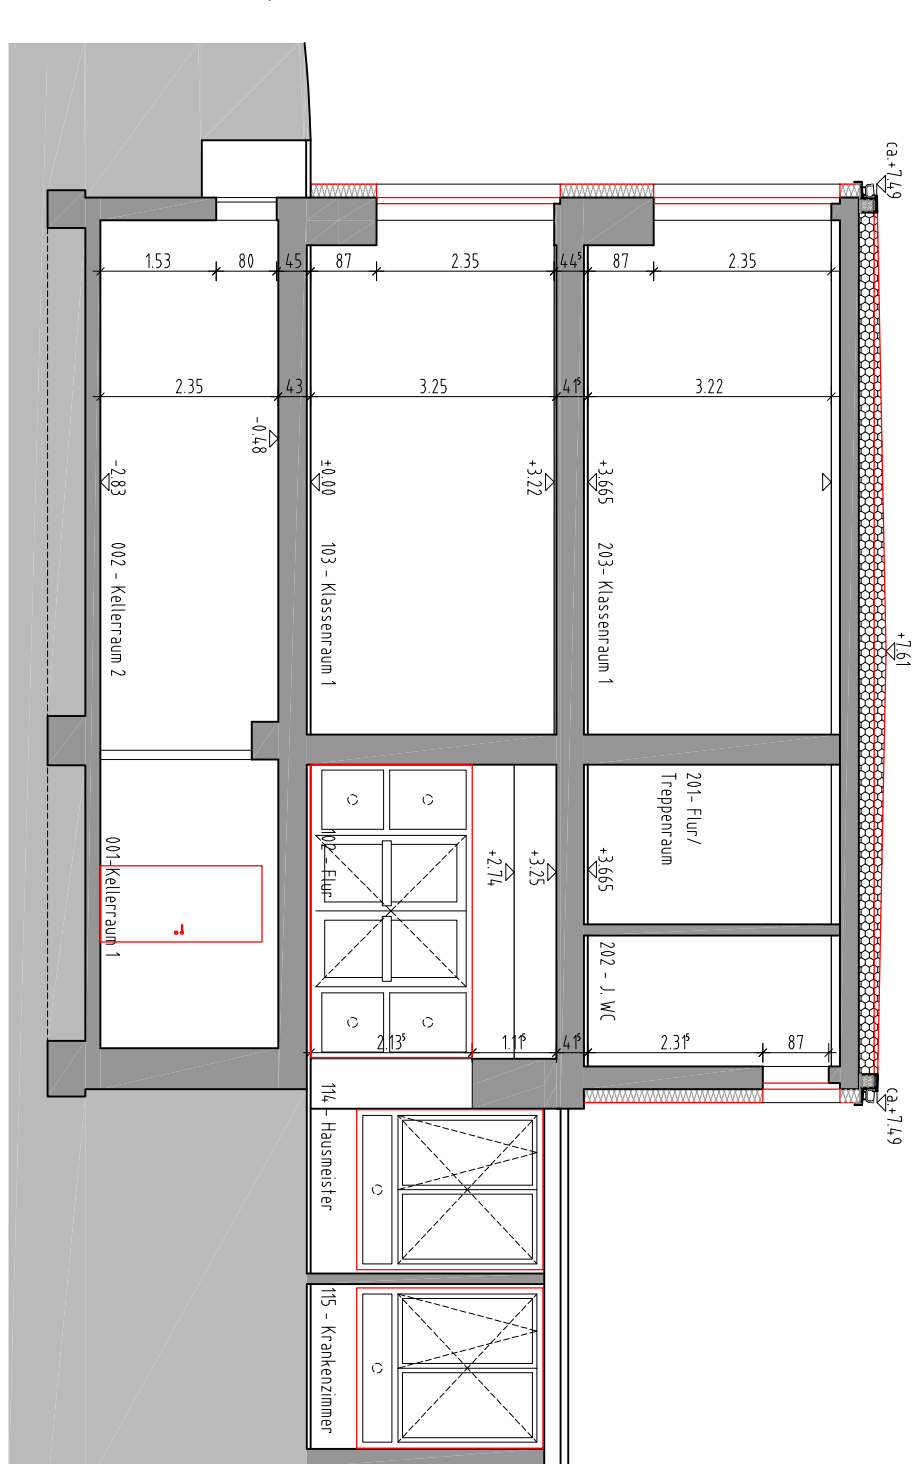
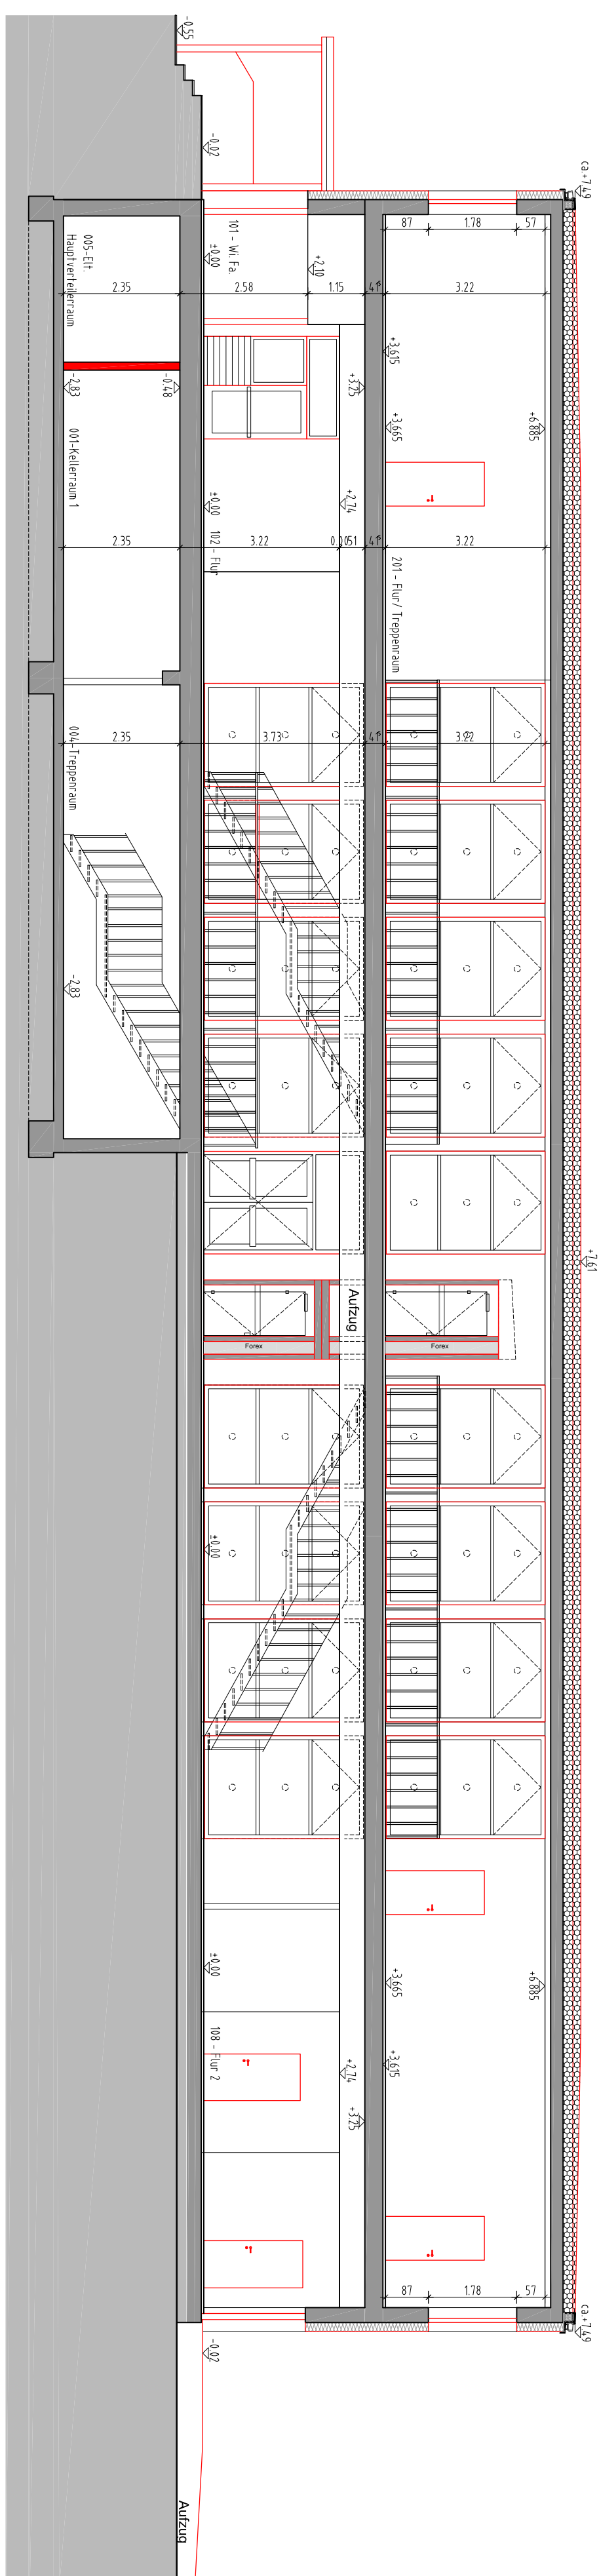


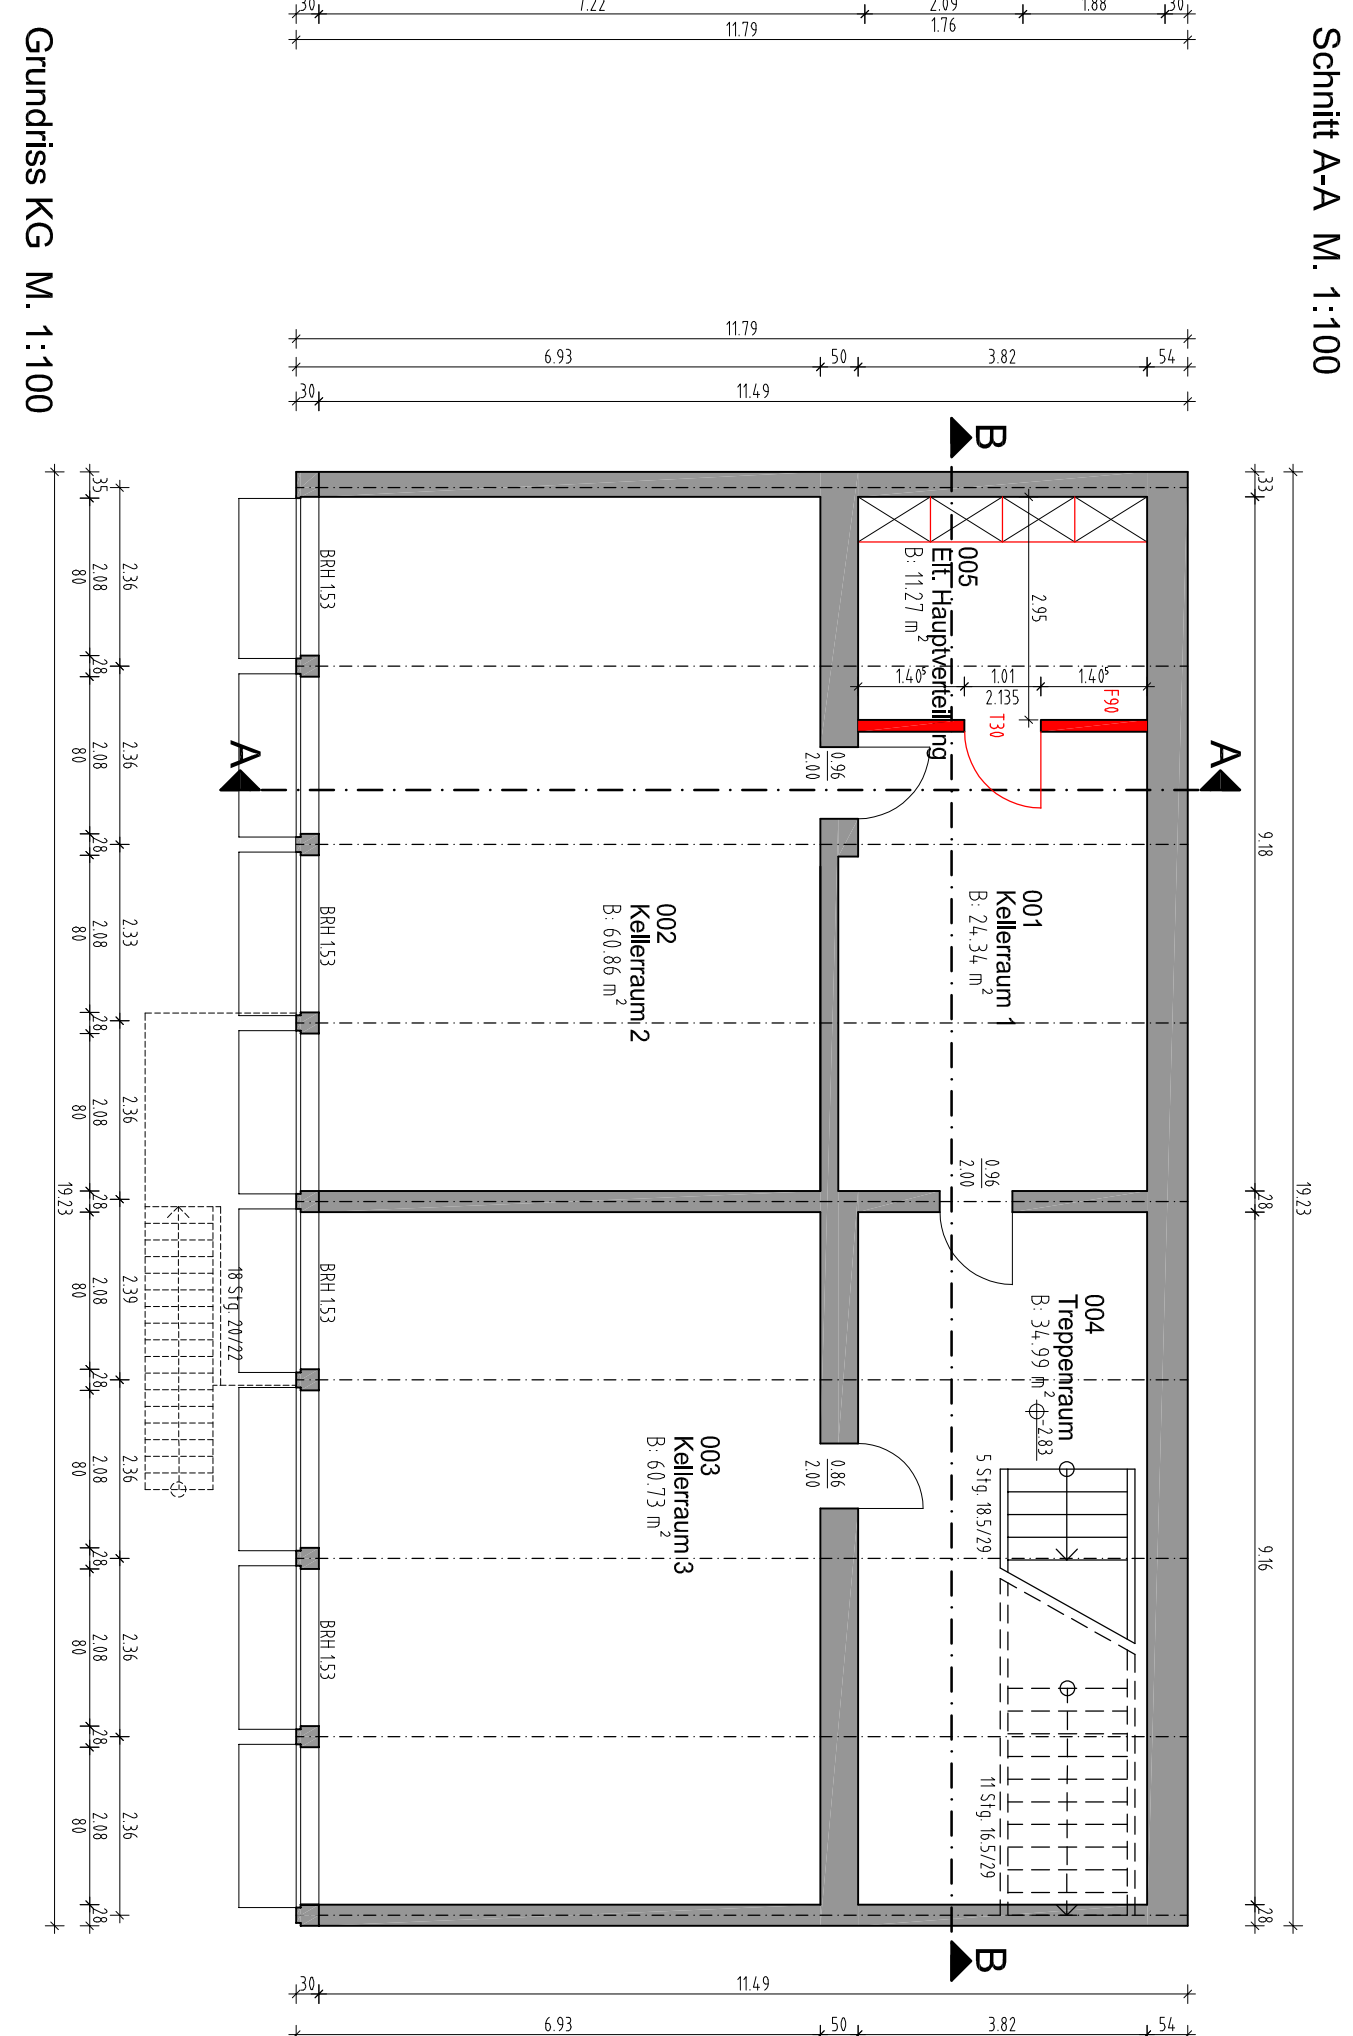



Schnitt B-B M. 1:100

Schnitt A-A M. 1:100

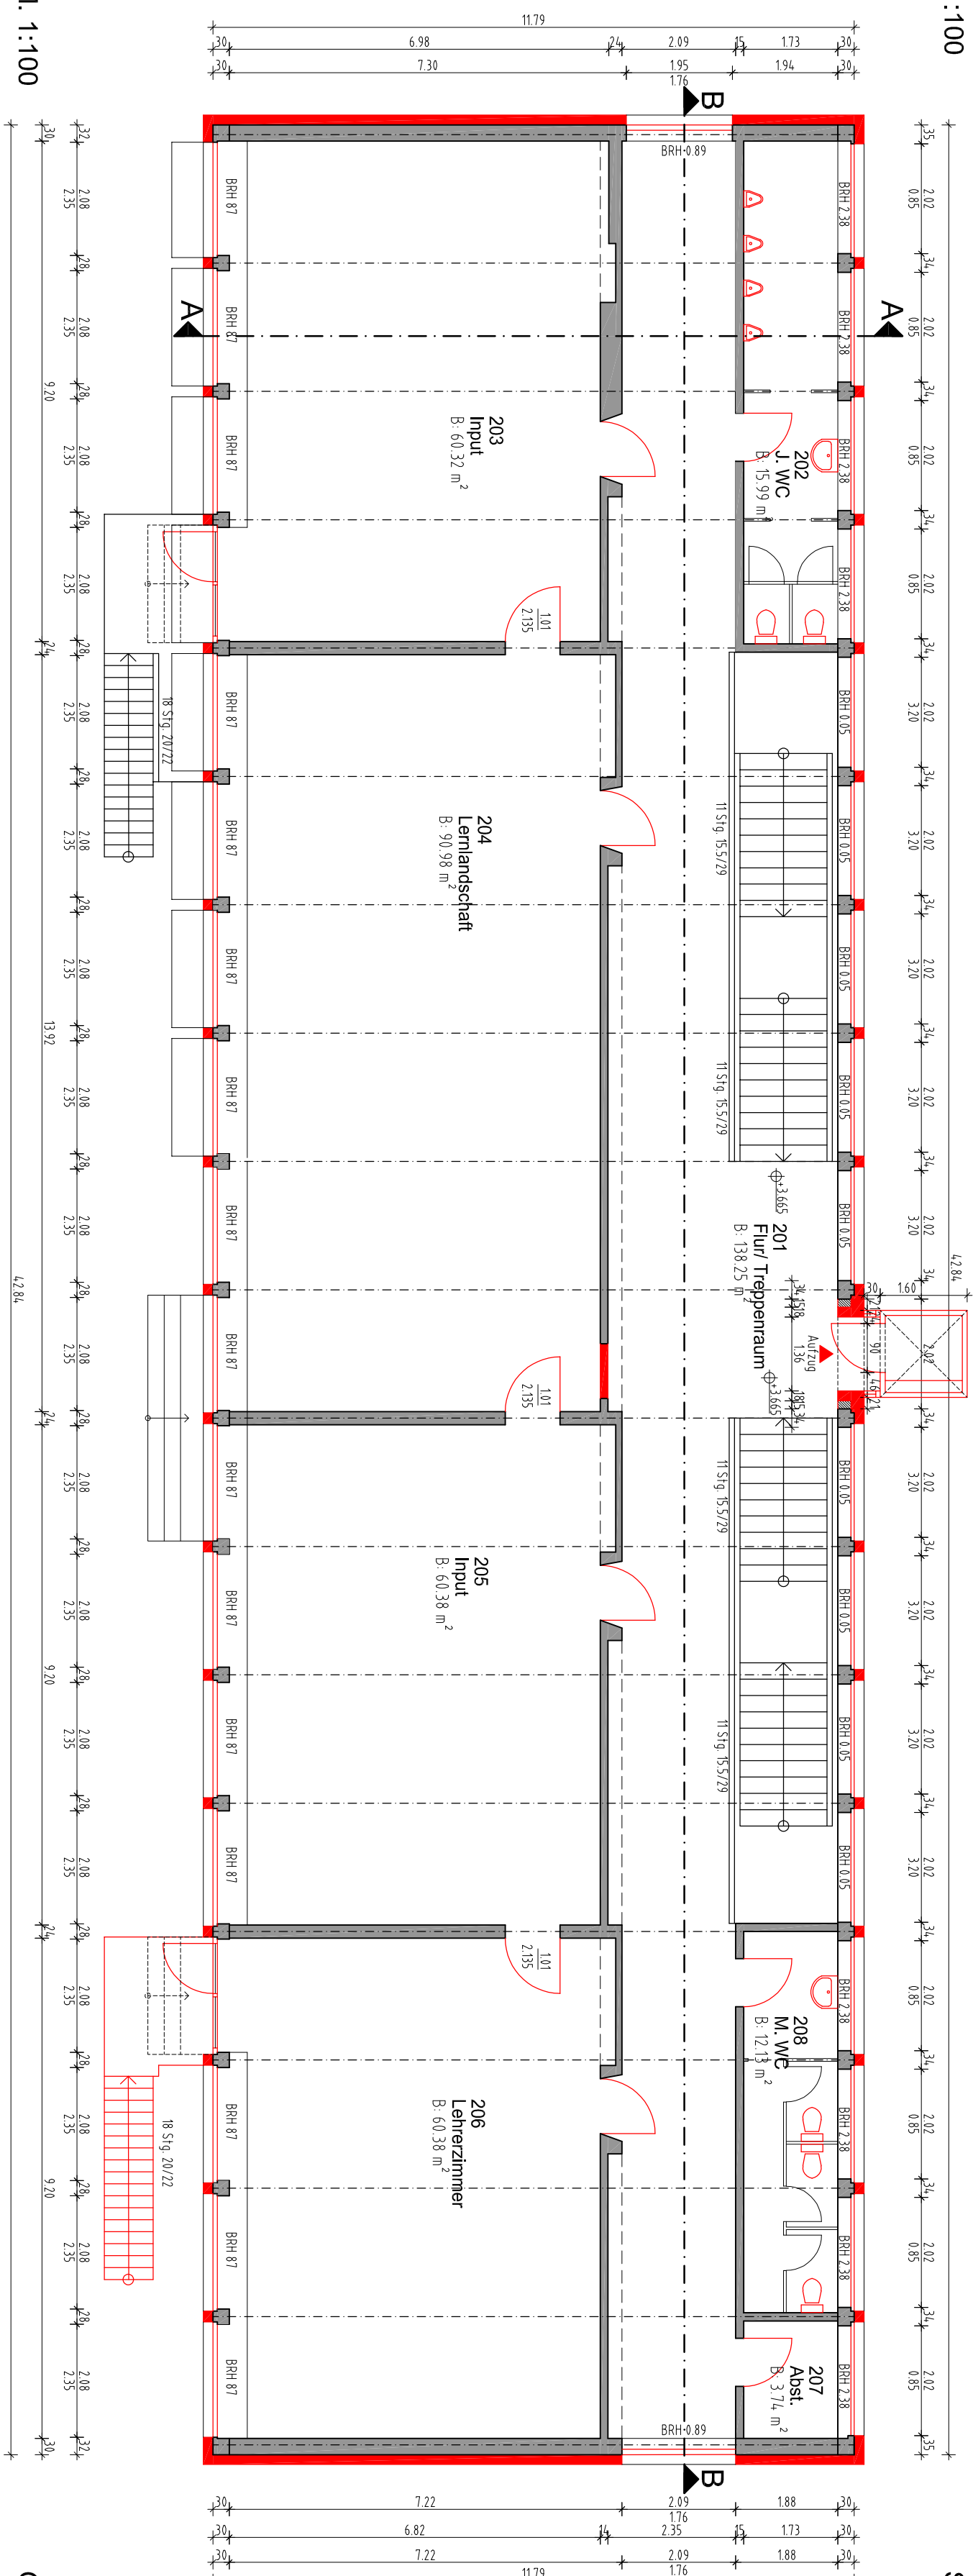

Grundriss OG M. 1:100

Grundriss KG M. 1:100

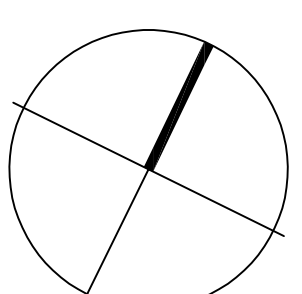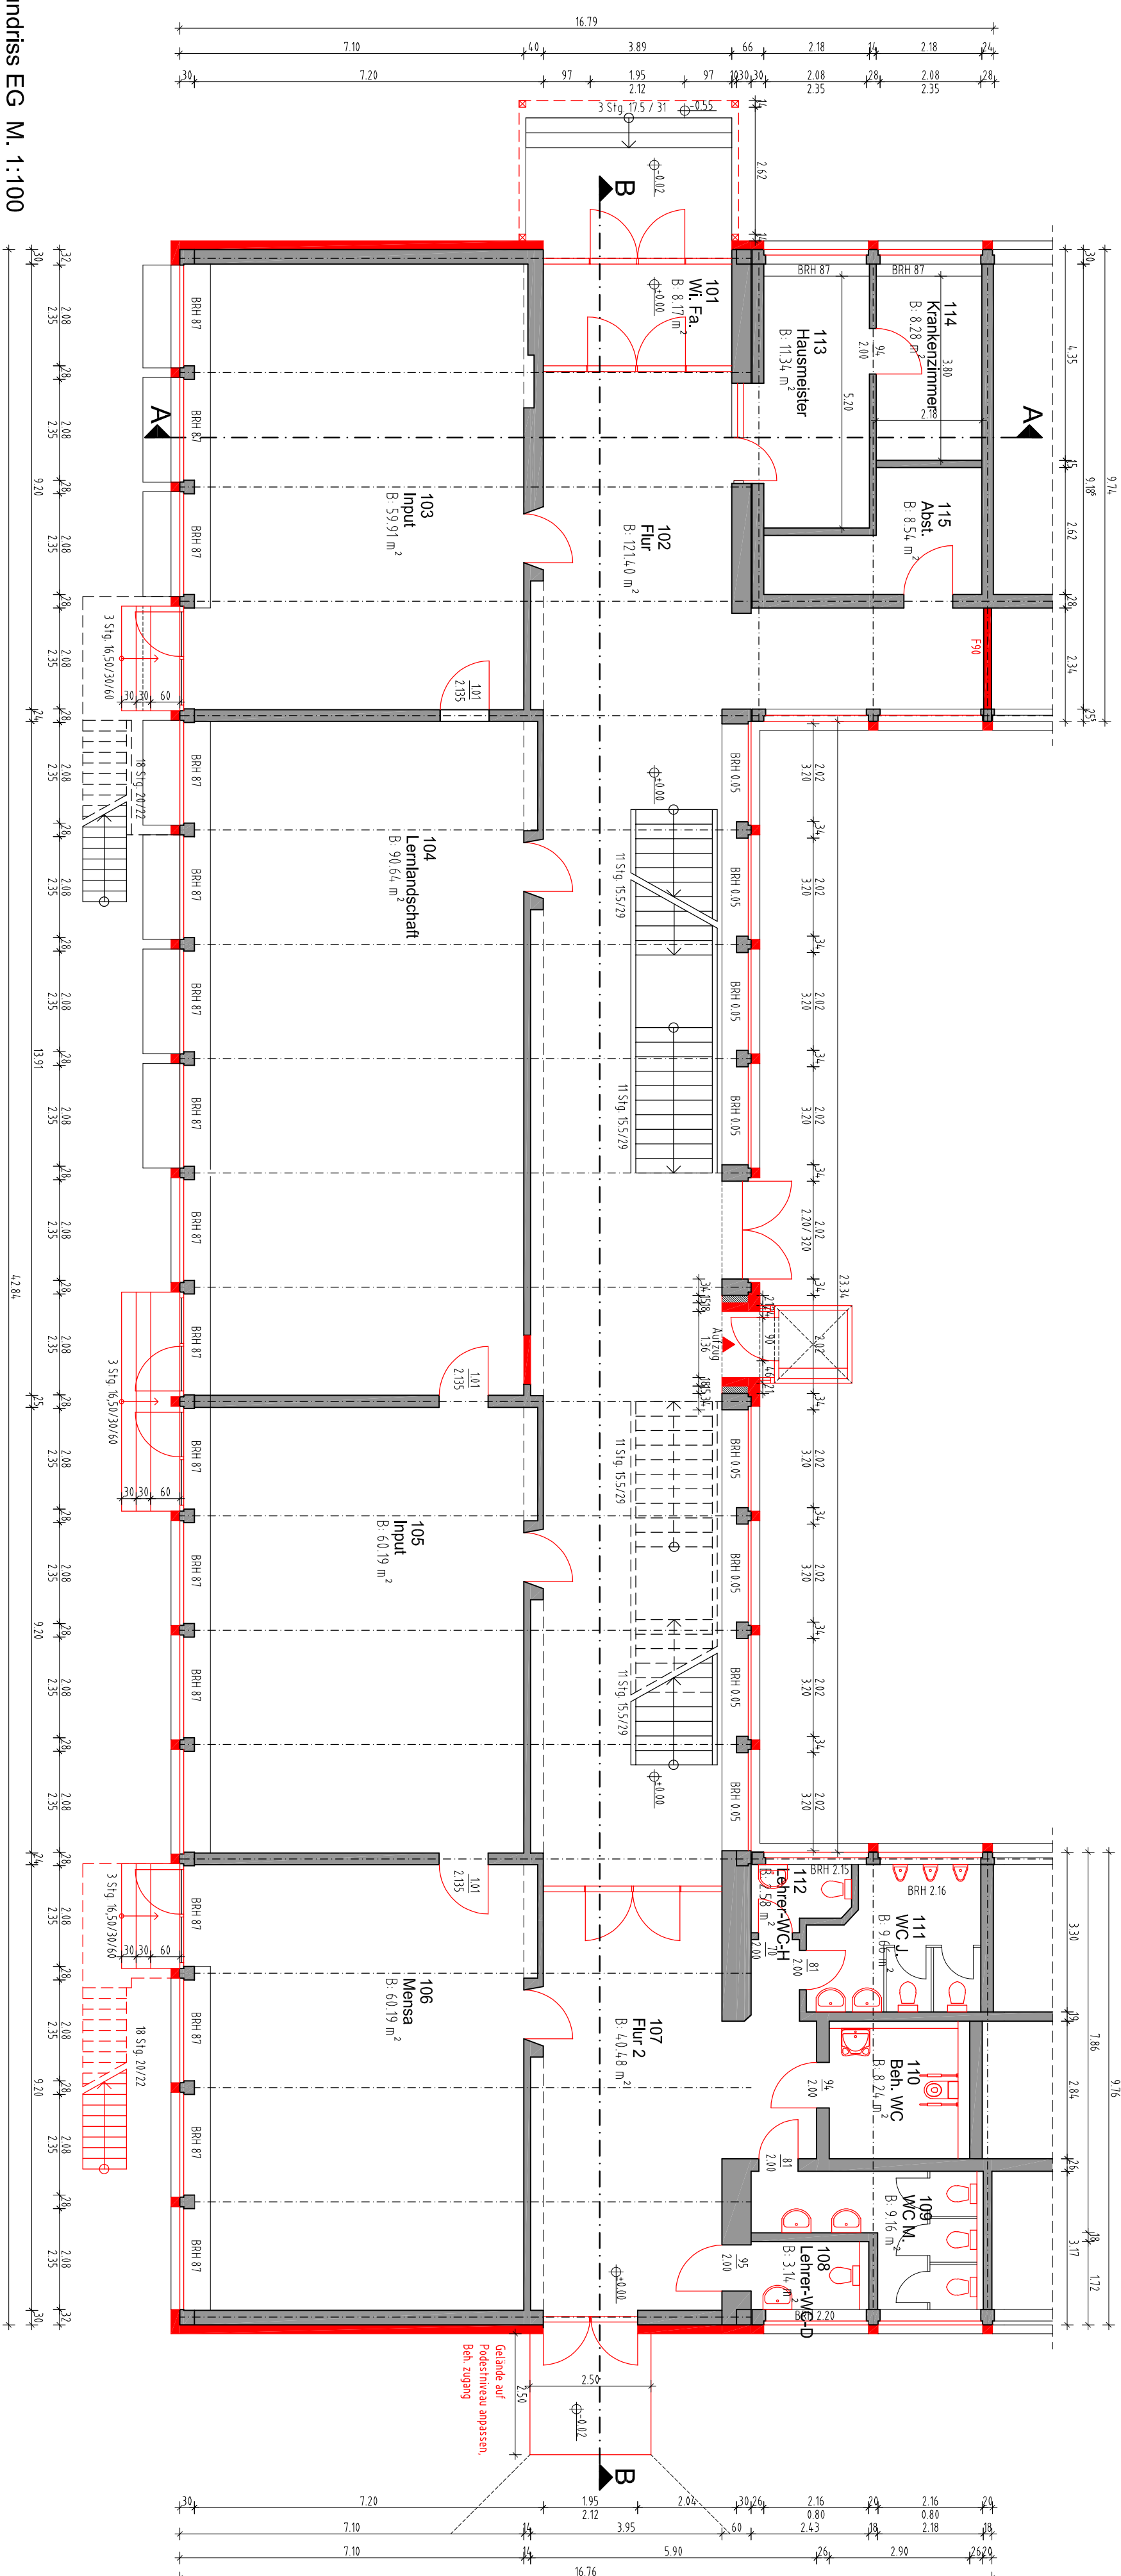[illegible]

LEGENDE

Bestand
Neubau

ARCHITEKTURBÜRO
PAUKER

DIPL.-ING. ARCHITEK
BERND PAUKER

BAUHERR :
Samtgemeinde Lüchow (Wendland)
Amtsweg 4

BAUVORHABEN: Bestandsaufnahme Grundschule Schnega

PLANDARSTELLUNG: Vorentwurfsplan LPH 2

PLAN-NR.: 2 - 103 MASSTAB: 1 : 100

Grundriss EG M. 1:100

PLANINHALT: Grundrisse und Schnitte

PROJ.NR.: 150 - 23
Datum 20.11.2023
Gez: RA
Blattgröße: A1