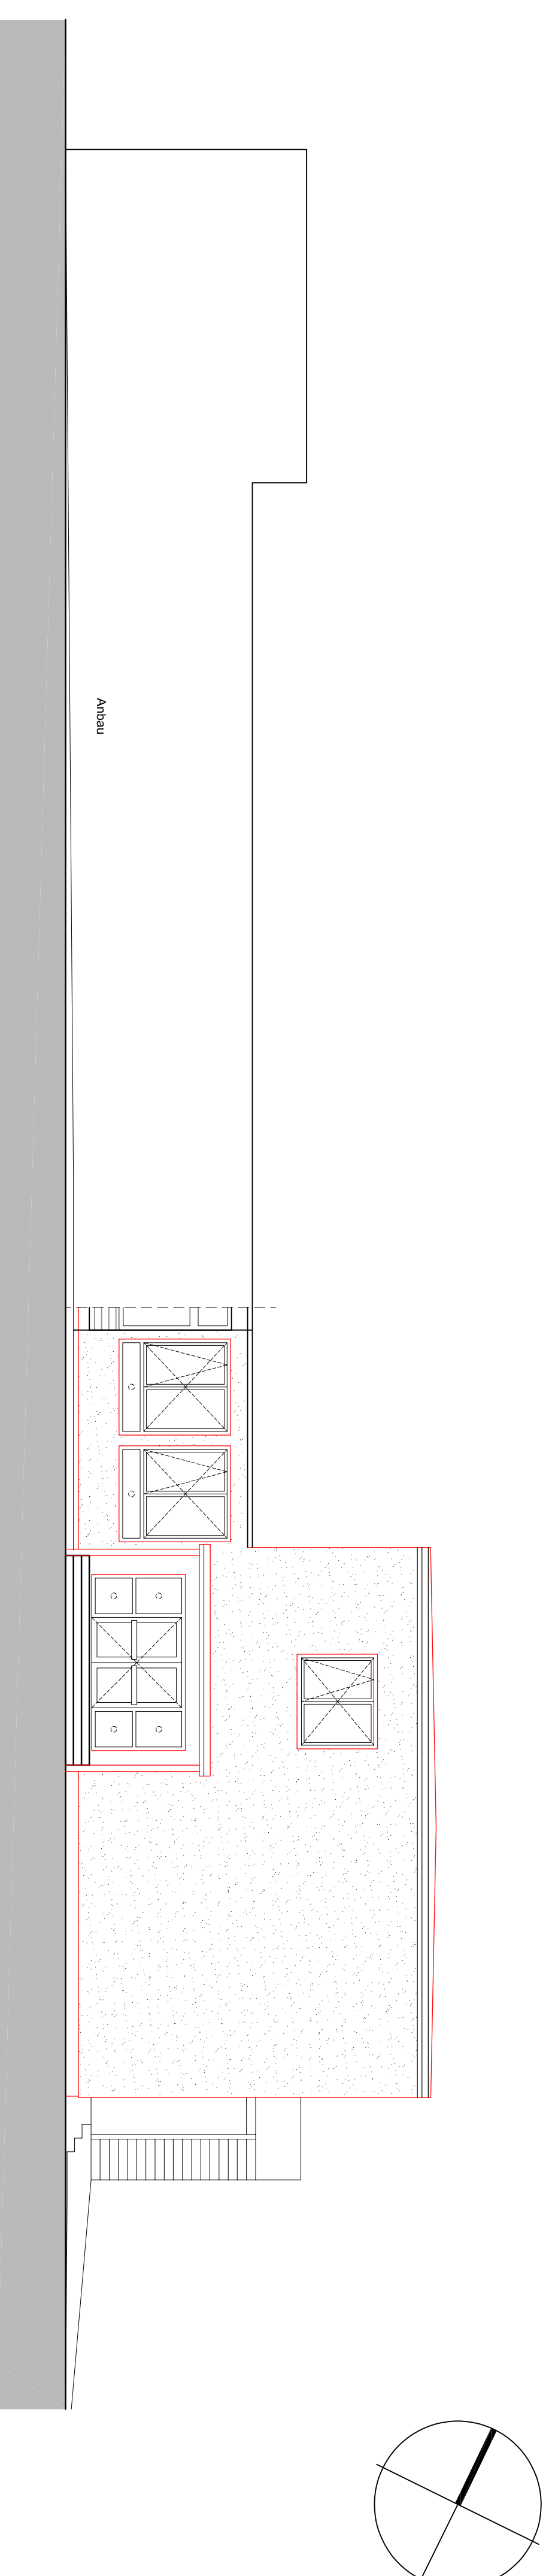
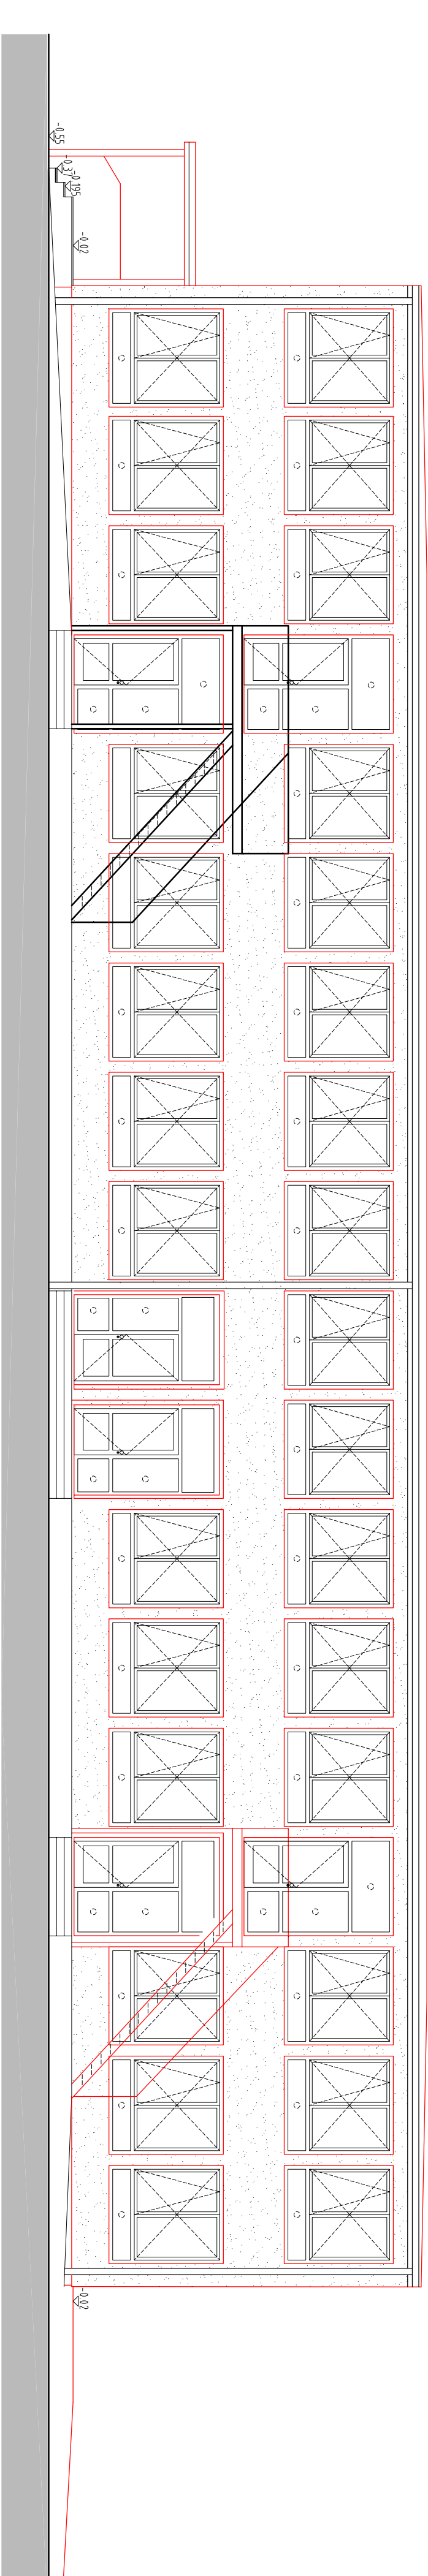
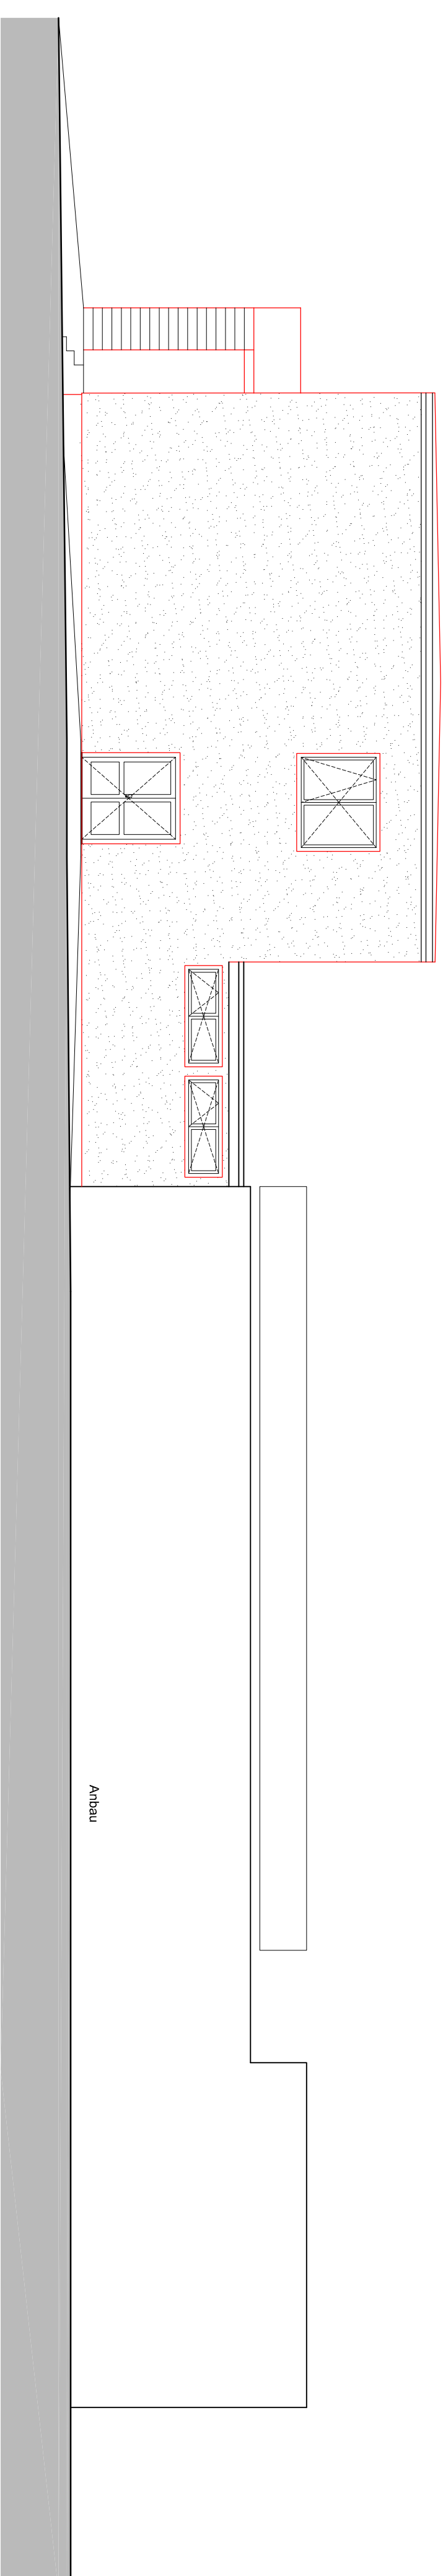
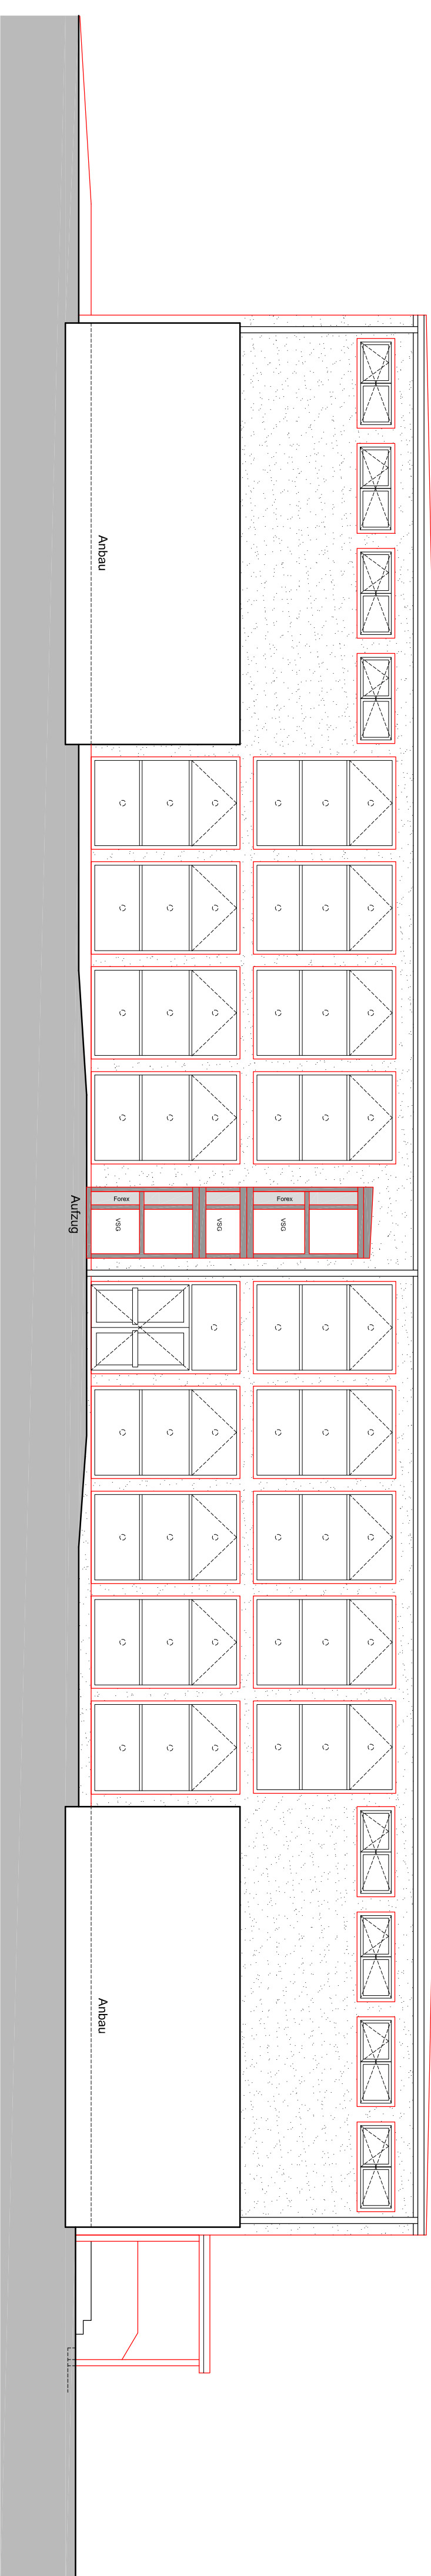


[illegible]

ARCHITEKTURBÜRO
PAUKER
DIPLOM-ARCHITECT
BEND PAUKER

DEI LANGRANG 24
27451 DAMMENSBERG
FON+05861 - 98 63 3 4
FAX+05861 - 98 63 3 5
INF@ARCHITEKTURBÜRO-PAUKER.D
WWW.ARCHITEKTURBÜRO-PAUKER.D

BAUHERR: **Samtgemeinde Lüchow (Wendland)**
Amthaus 4
21614 Lüneburg

BAUVORHABEN: Bestandsaufnahme Grundschule Schnega

PLANDARSTELLUNG: Vorentwurfplan LPH 2

PLAN-NR.: 2 - 104 MASSTAB: 1 : 100 PROJ.NR.: 150 - 23

PLANINHALT: Ansichten

Gez: RA

PROJ.NR.: 150 - 23
Datum 20.11.2023
Gez: RA
Blattgröße: A1