ALK Beziehersekundärnachweis

Maßstab 1 : 5000

Seite: 1

Datum: 25.01.2007

KDO
IT Dienstleistungen für Kommunen

erstellt mit @LK-online
KDO
Elsässer Str. 66
26121 Oldenburg

Gemeinde:	Lüchow, Stadt
Gemarkung:	Lüchow
Flur:	24

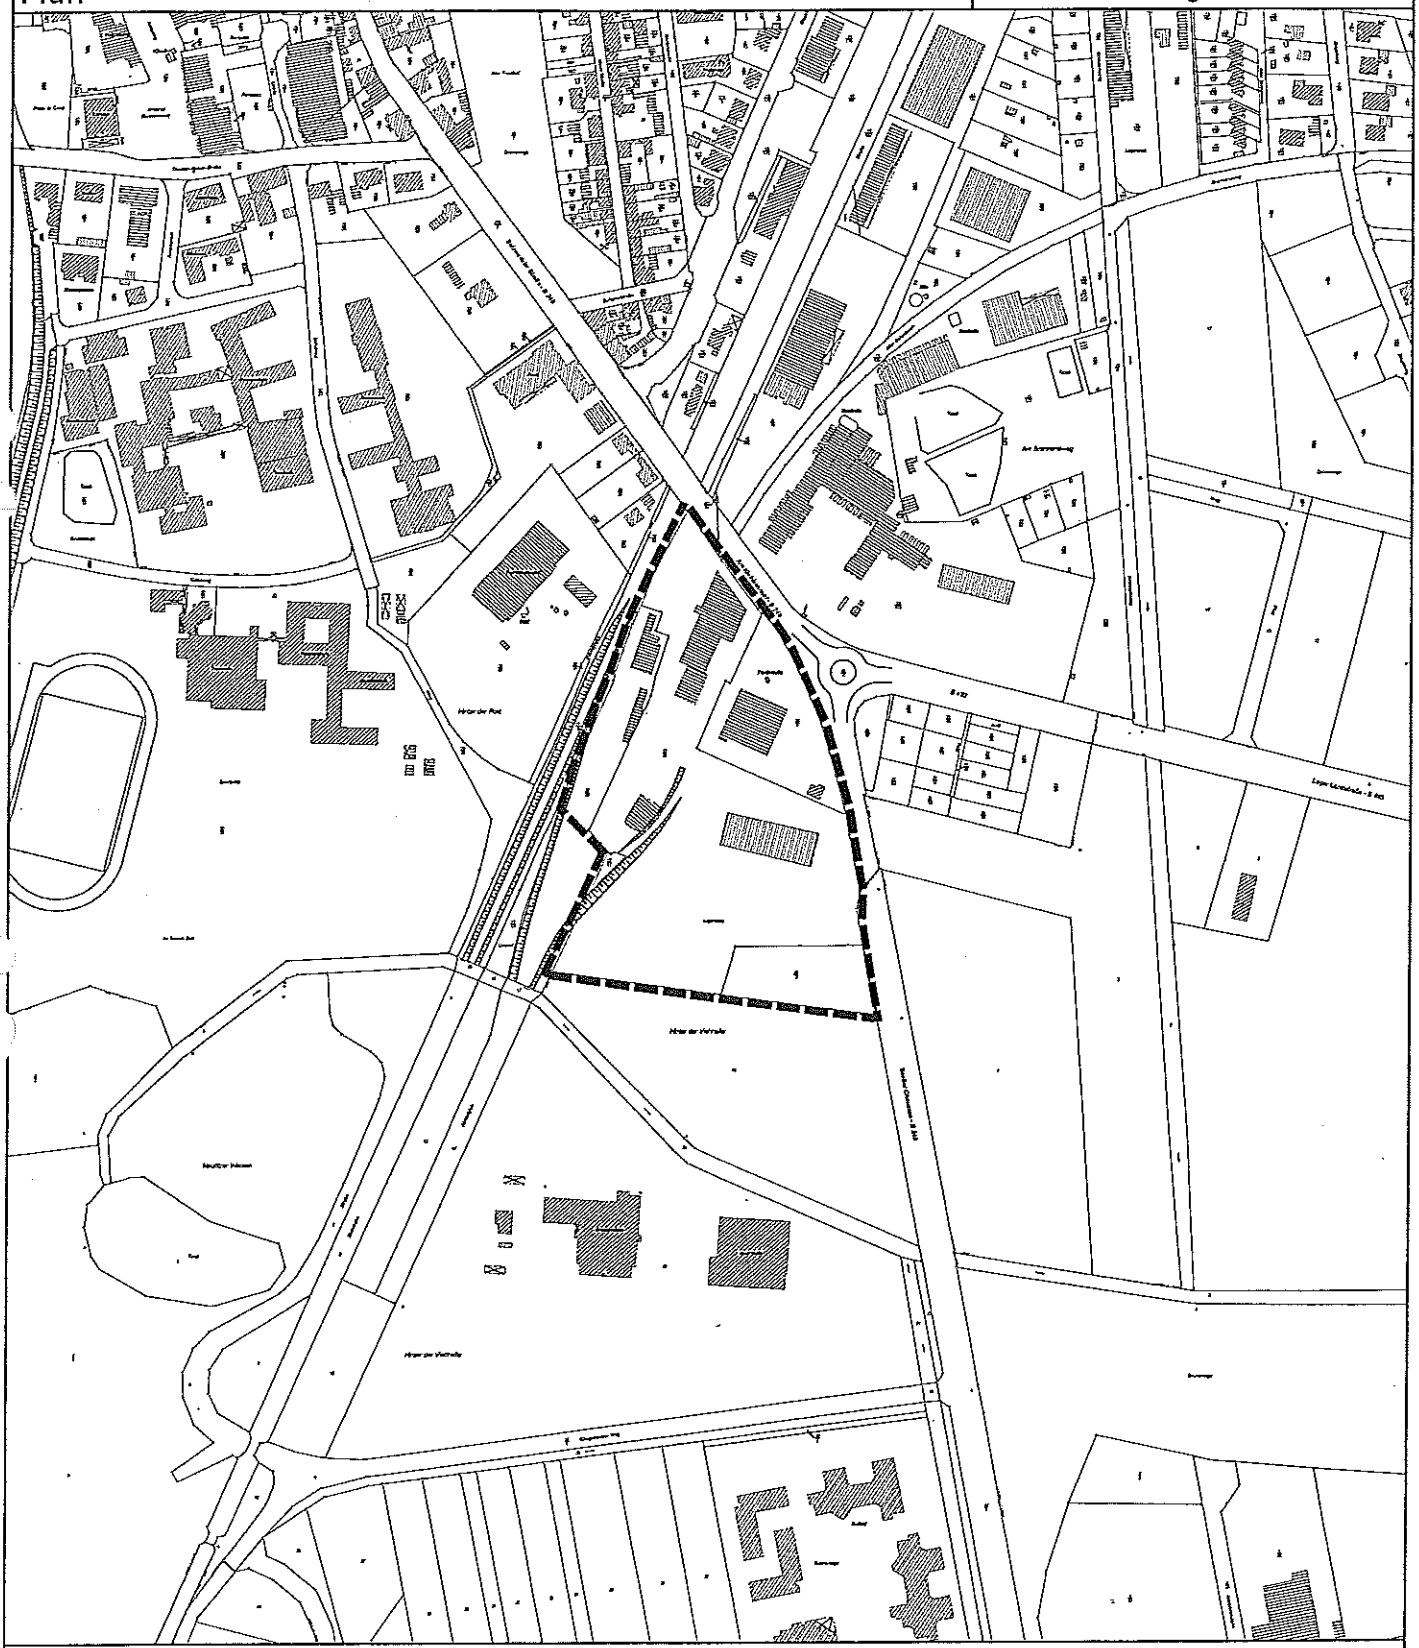

Dieser Auszug ist maschinell erstellt und wird nicht unterschrieben. Auszüge aus der Liegenschaftskarte sind gesetzlich geschützt. Die Vervielfältigung ist nur für eigene nichtgewerbliche Zwecke gestattet (§ 5 Niedersächsisches Gesetz über das amtliche Vermessungswesen vom 12. Dezember 2002 Nds. GVBl 2003)

Dies ist KEIN amtlicher Auszug!