


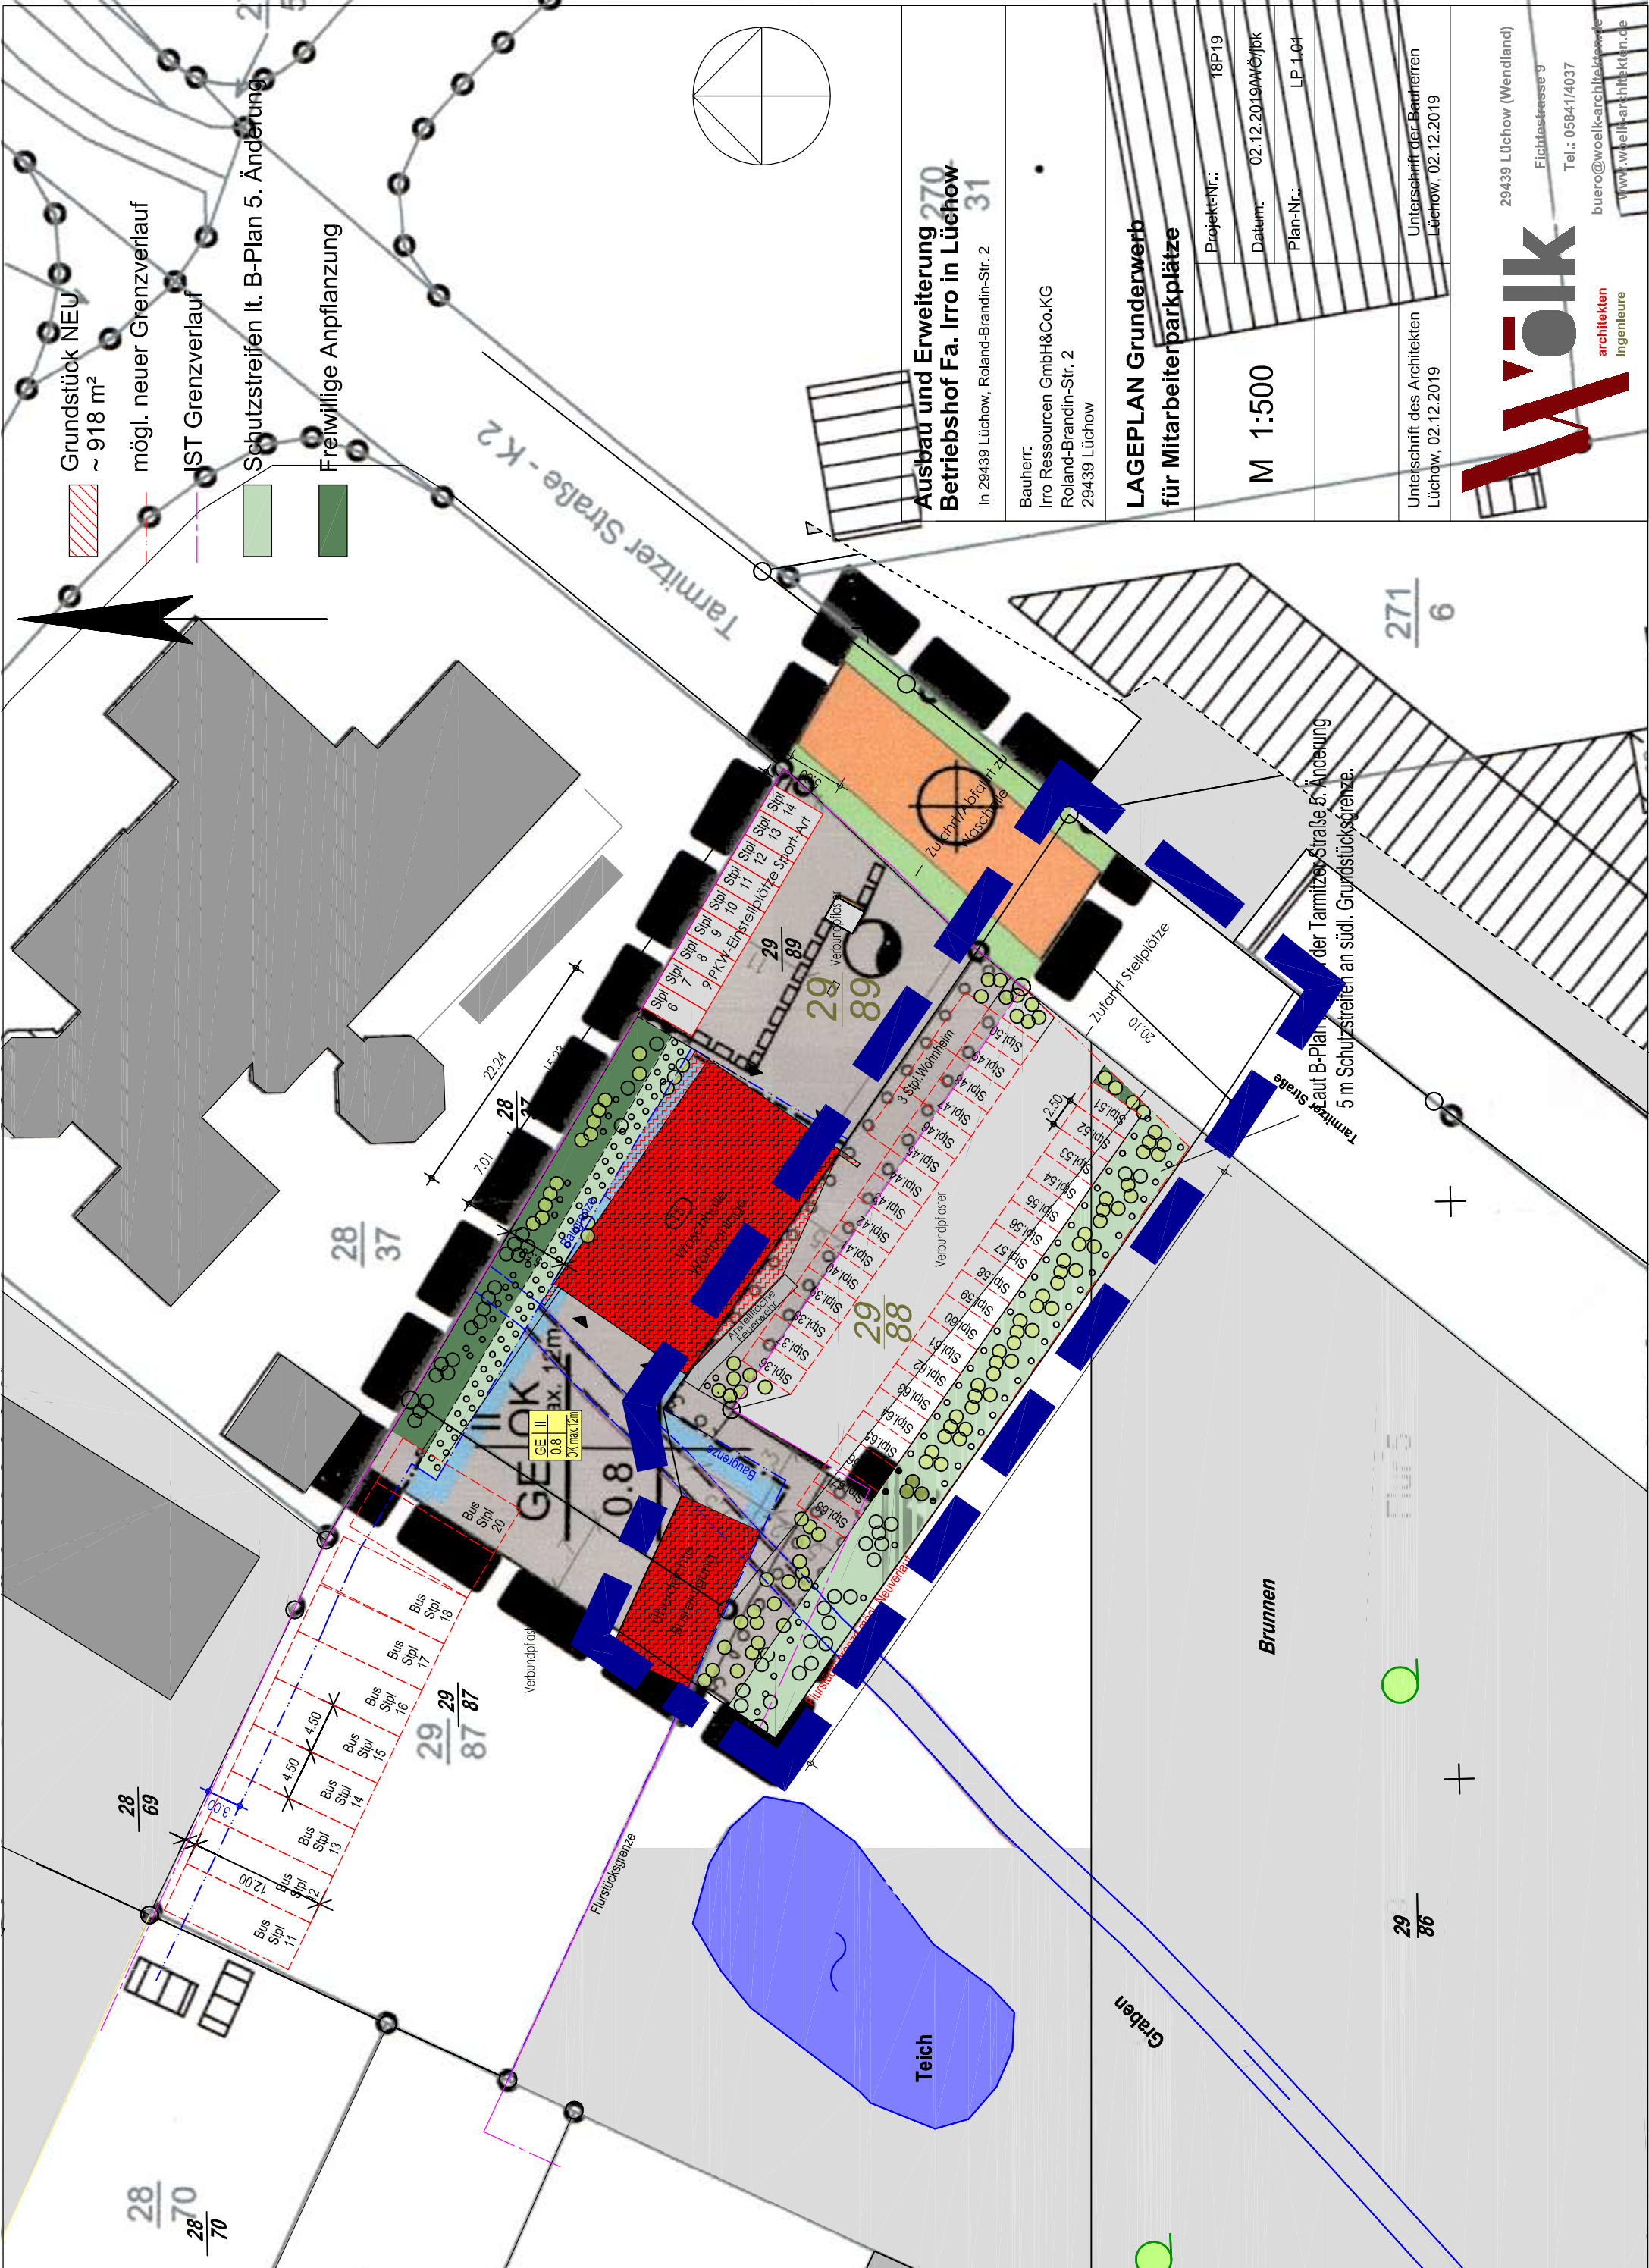

Ausbau und Erweiterung 270 Betriebsshof Fa. Irro in Lüchow 31

In 29439 Lüchow, Roland-Brandin-Str. 2

Bauherr:
Irro Ressourcen GmbH&Co.KG
Roland-Brandin-Str. 2
29439 Lüchow

LAGEPLAN Grunderwerb für Mitarbeiterparkplätze

M 1:500	Projekt-Nr.: 18P19
	Datum: 02.12.2019AWÖ/jpk
	Plan-Nr.: LP 1.01
Unterschrift des Architekten Lüchow, 02.12.2019	Unterschrift der Behörden Lüchow, 02.12.2019